

8
0114


DYNDJANDI-OG MJÓLKÁRVIRKJU
SÉRVIRKJANIR

MÁLASAFN

442.2a / Vestfir.

TEIKNINGAR

ABF 1953

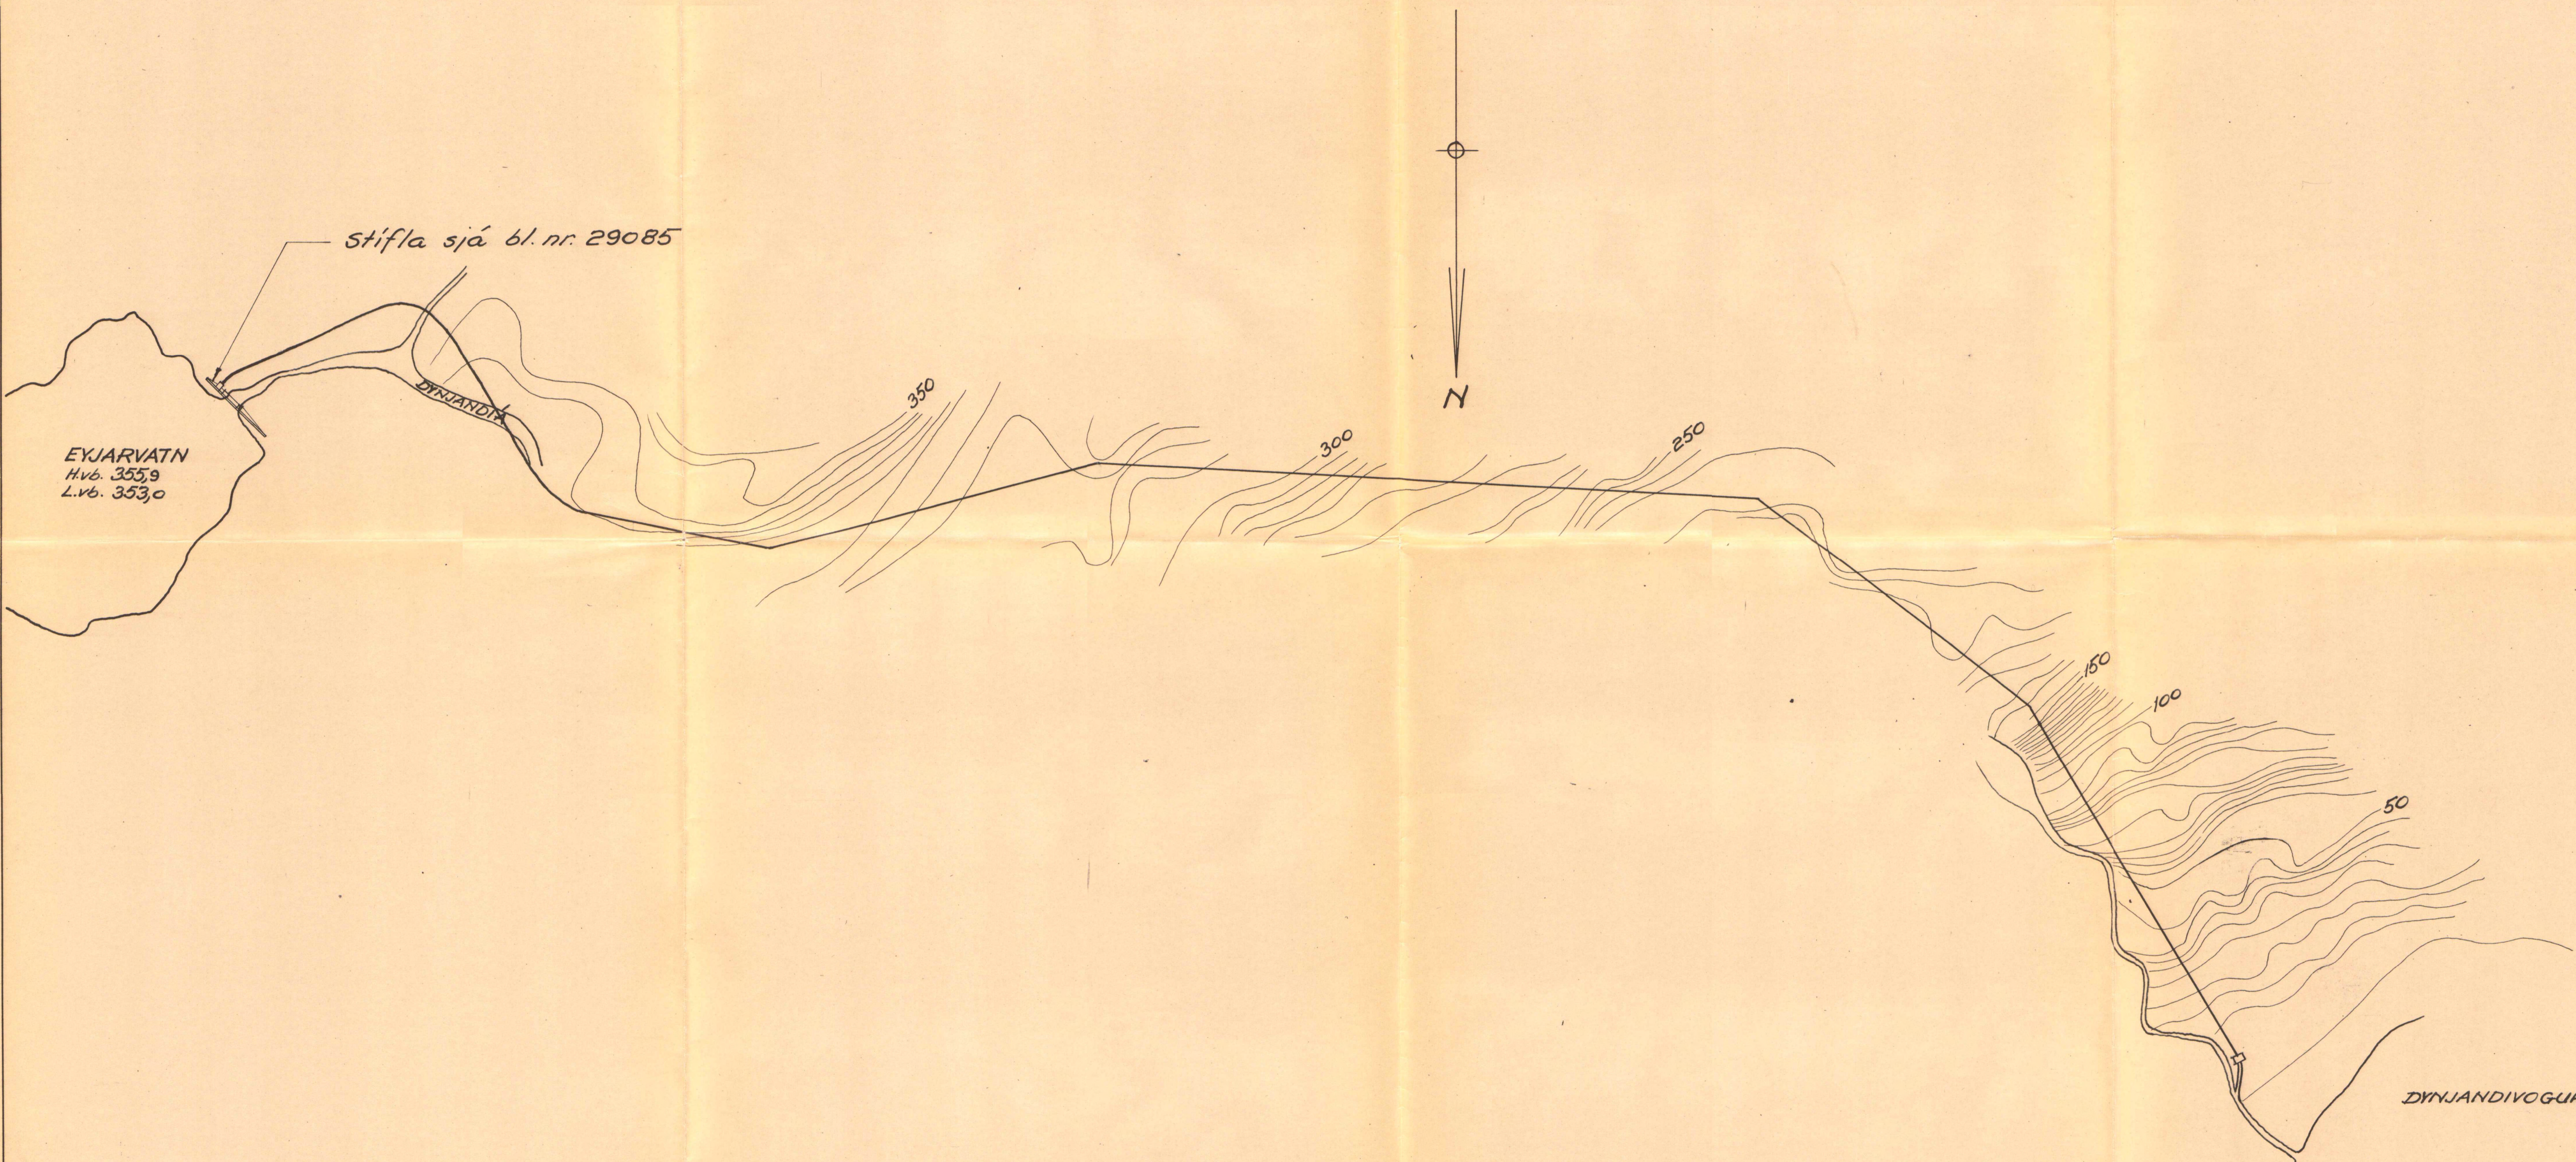

EKJARVATN
H.v. 353,9
L.v. 353,0

Stífla sjá bl. nr. 29085

DYNJANDI

350

300

250

150


100

50

DYNJANDIVOGUR

MÁLASFN
142.22-M1

ABF	ALMENNÁ BYGGINGAFÉLAGIÐ REYKJAVÍK
<i>Dynjandi- og Mjólkárvirkjun</i>	
<i>Sérvirkjun I b</i>	
<i>Yfirlitsmynd</i>	
M: 1:5000	Skala:
Daga: 11.11.'53	Útgefið: 11.11.'53
Teiknaði: <i>H. H.</i>	29086

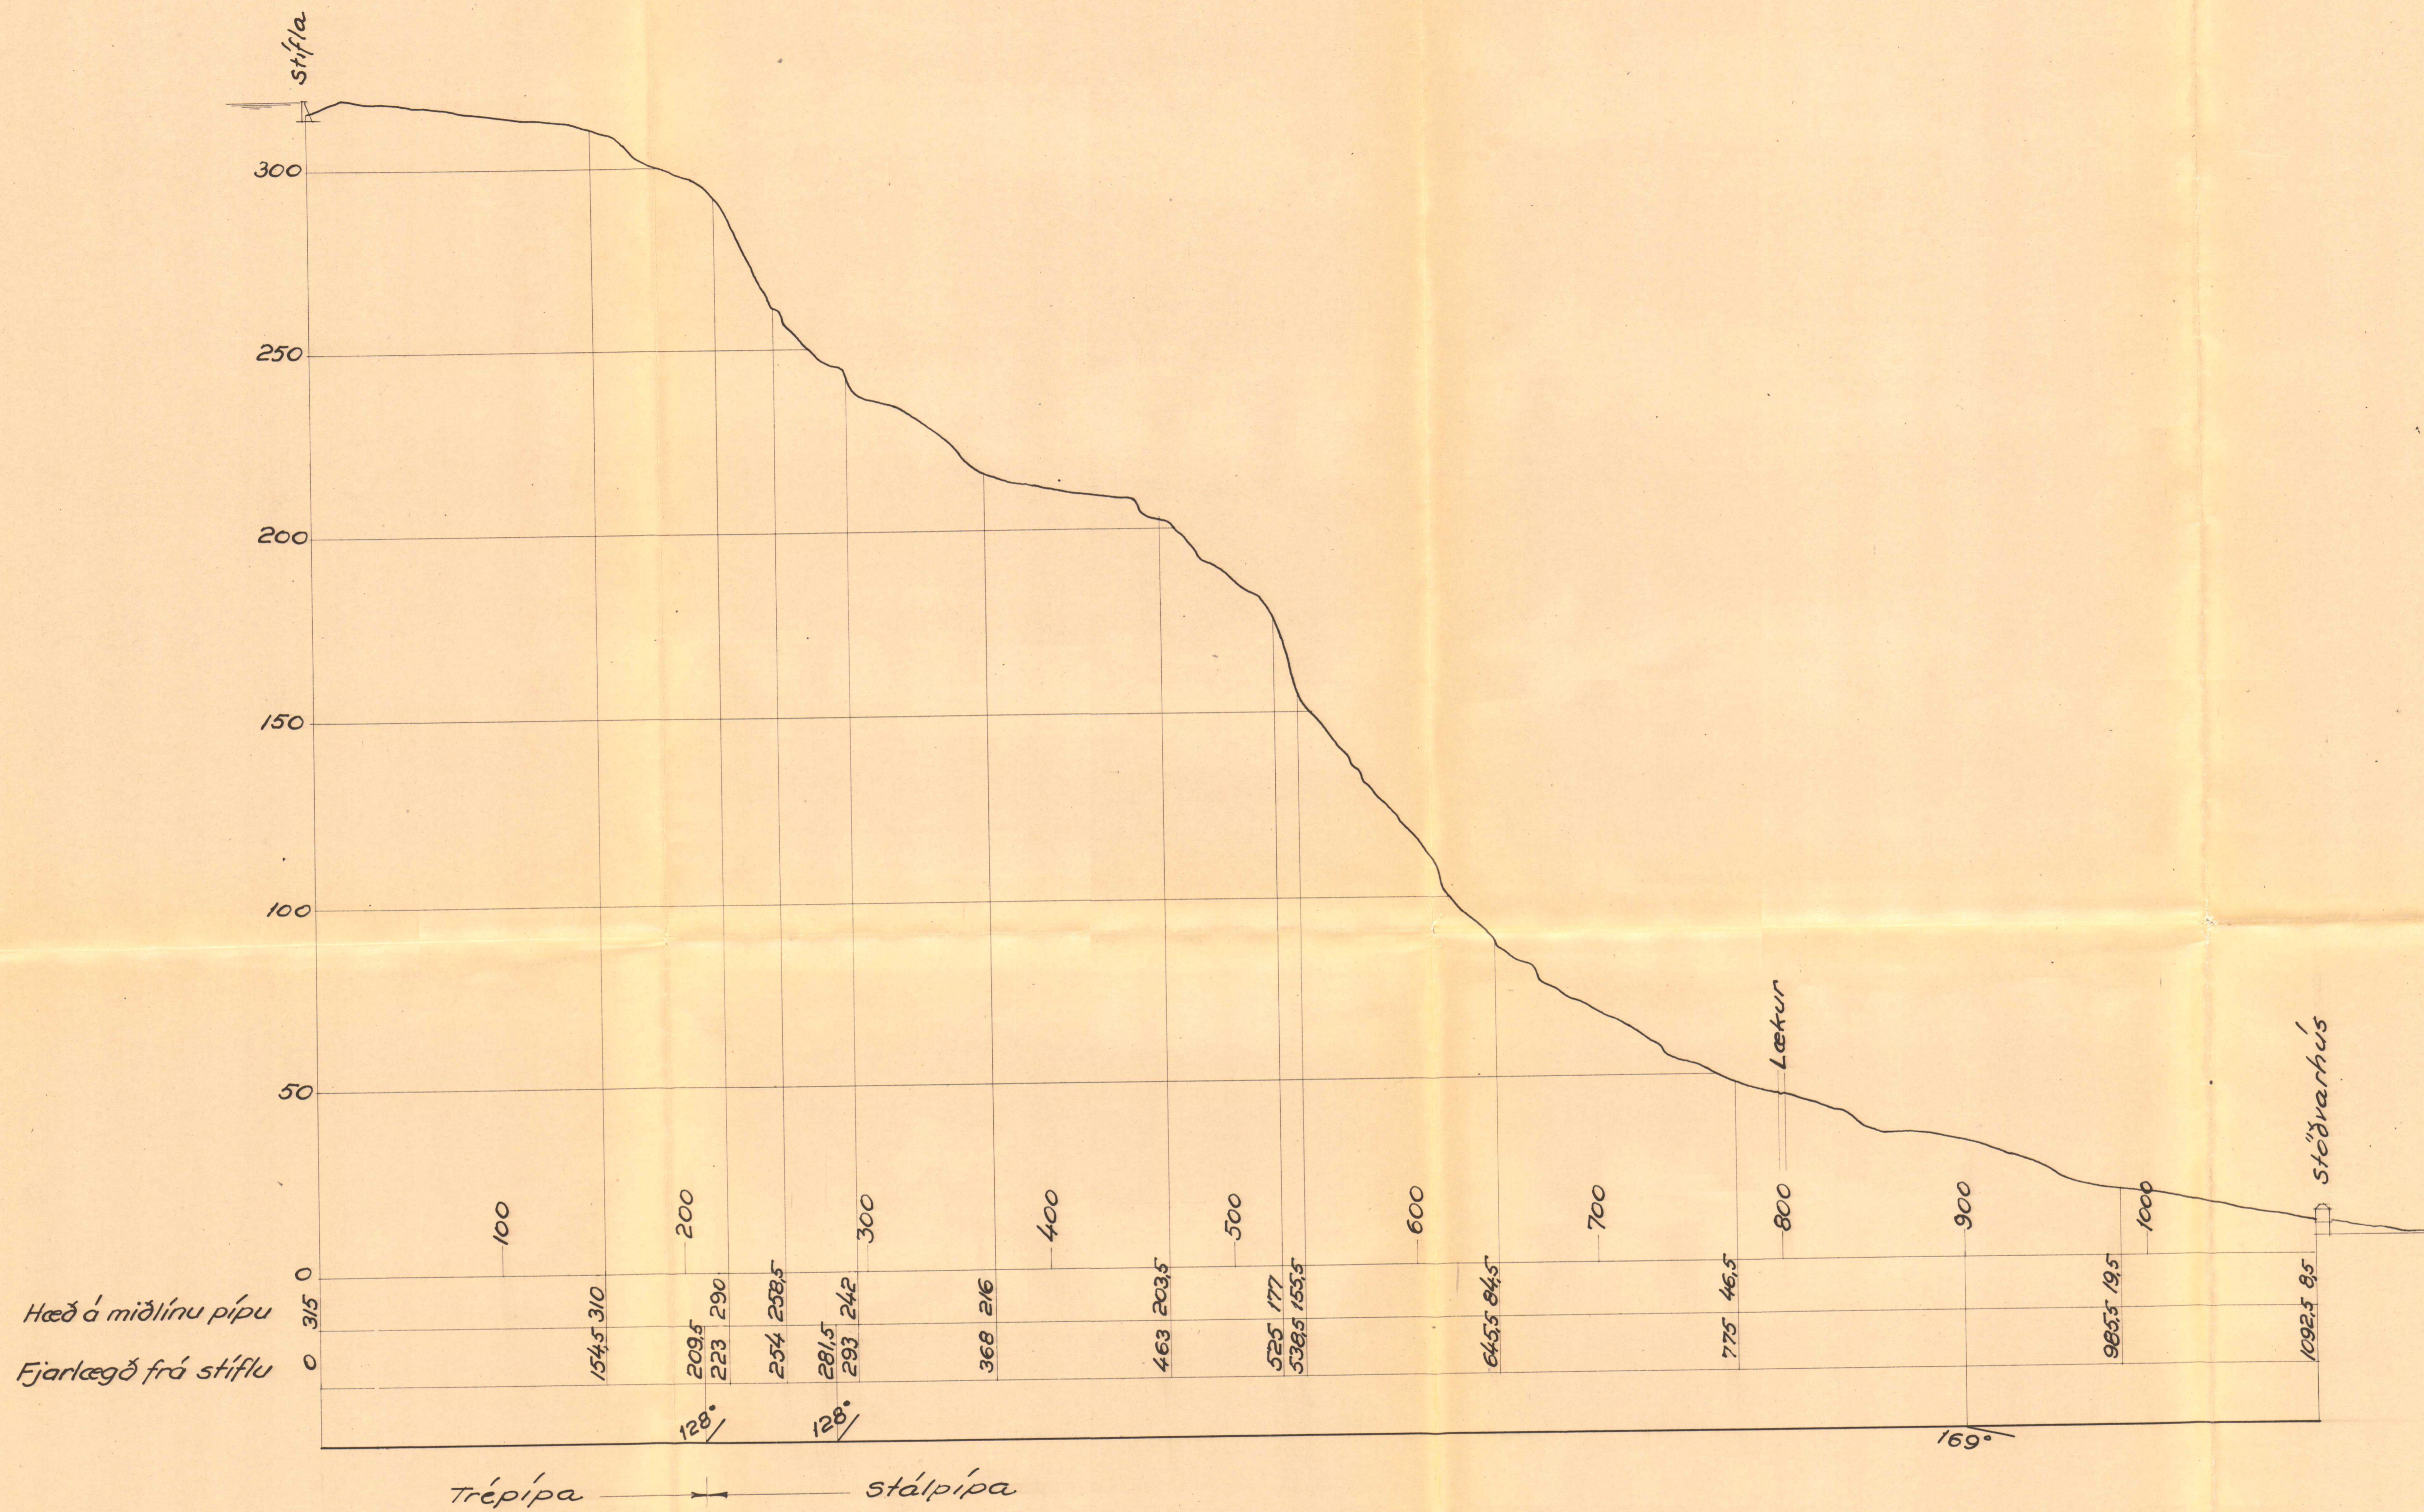

MÁLASFATN
142.22 Mj


ABF ALMENNA BYGGINGAFÉLAGIÐ H/F
REYKJAVÍK

Dynjandi- og Mjólkárvirkjun
Sérvirkjun II.
Langsnið í pípuþæði

M: Lengd: 1:2000
Hæð: 1:1000
Daga: 9.11.53









Útreikn.:
Uppdr.:
Teiknað: *Stm*

Ár: *Ólafur Þorvaldur*
Númer: 29082

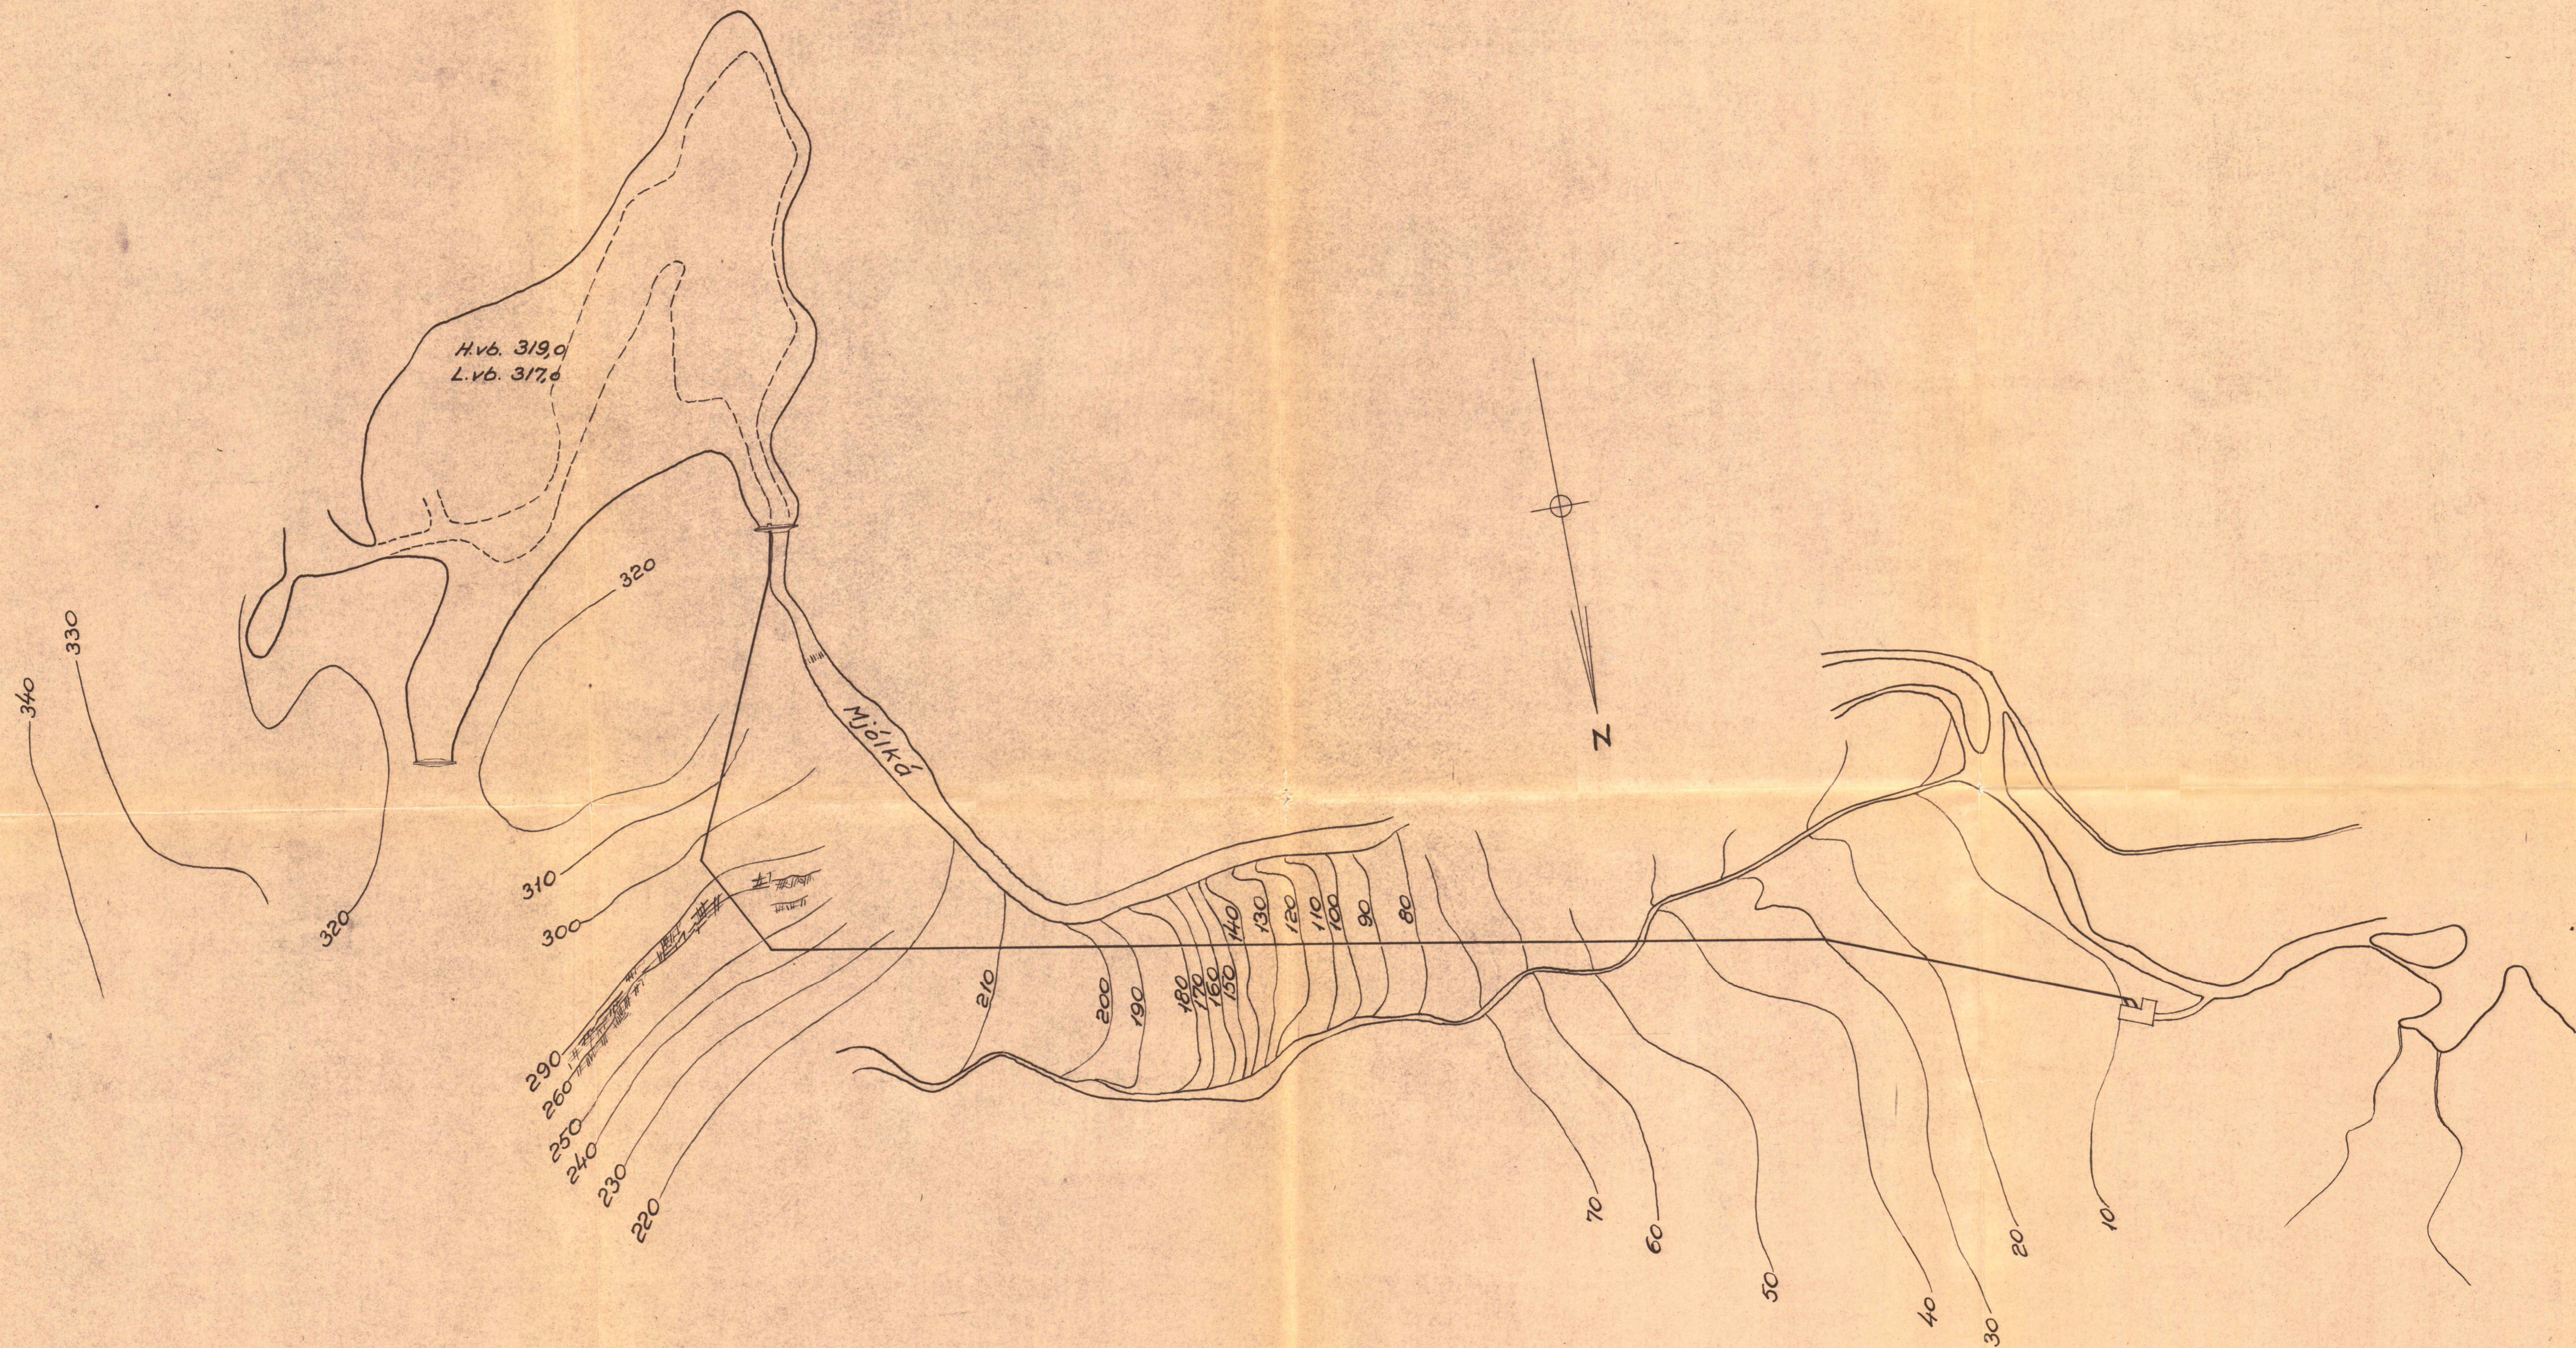

MÁLASAFN
14222-Mj

ABF		ALMENNA BYGGINGAFÉLAGIÐ H/F REYKJAVÍK	
Dyrjandi-og Mjólkárvirkjun			
Sérvirkjun II			
Yfirlitsmynd			
M:	1:2000	Útreikn.:	A.D.:
Dags:	29.10.'53	Uppdr.:	Sten
Teiknað:	Sten	Nr.:	29081

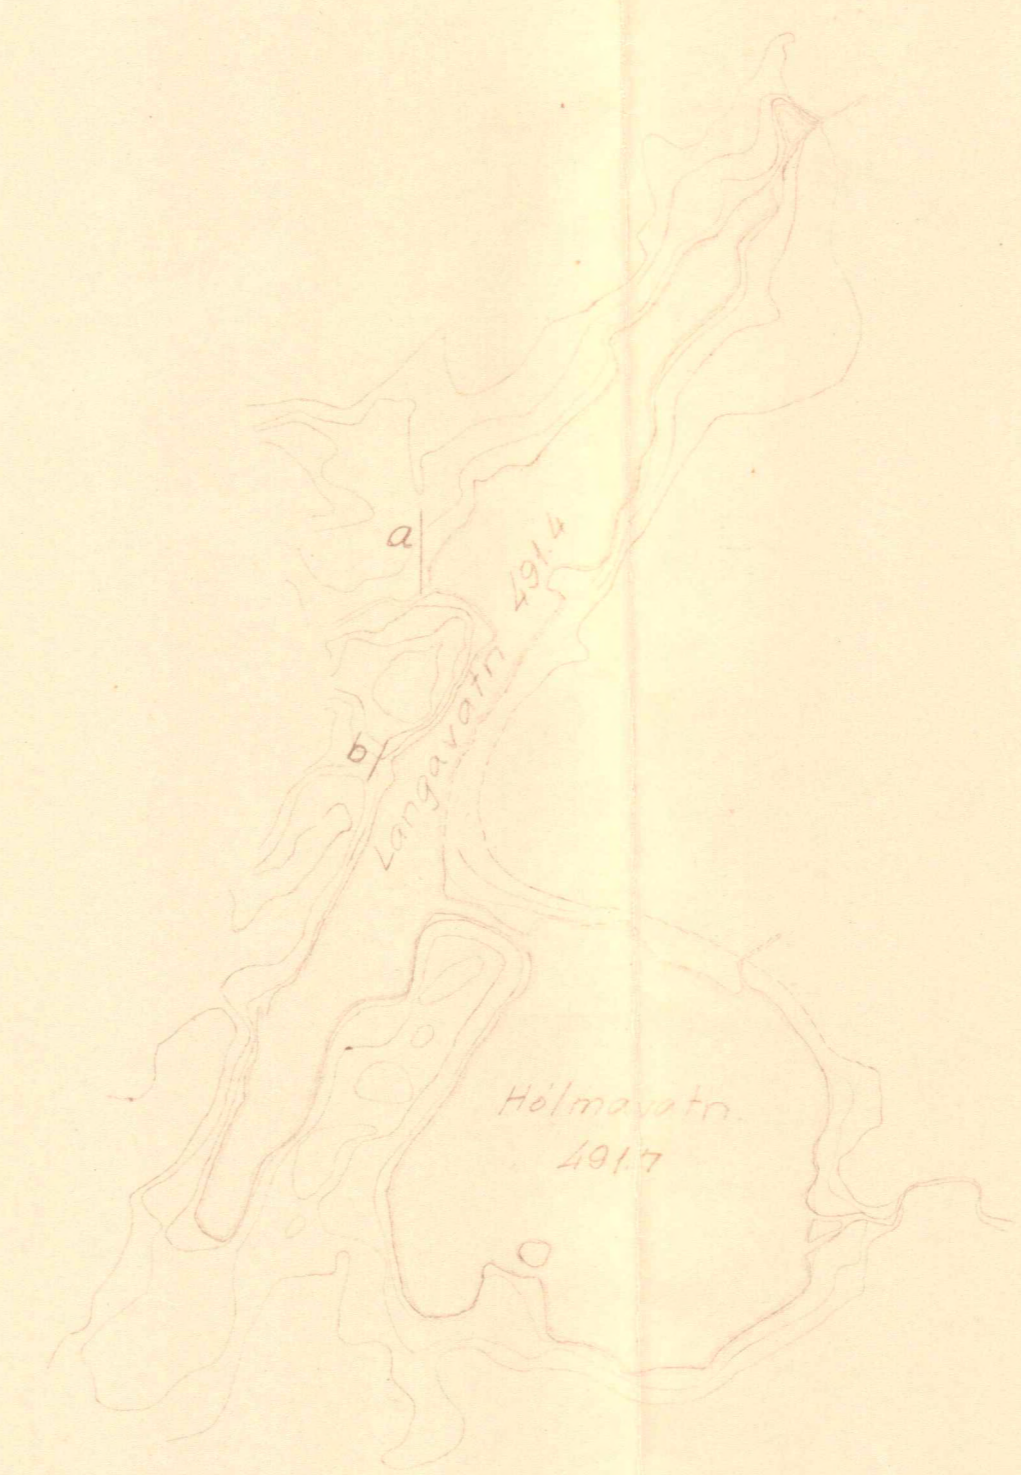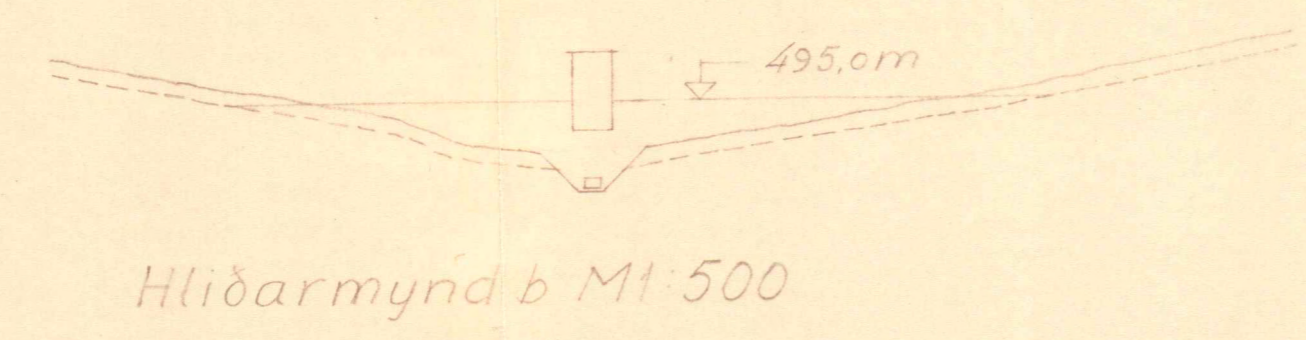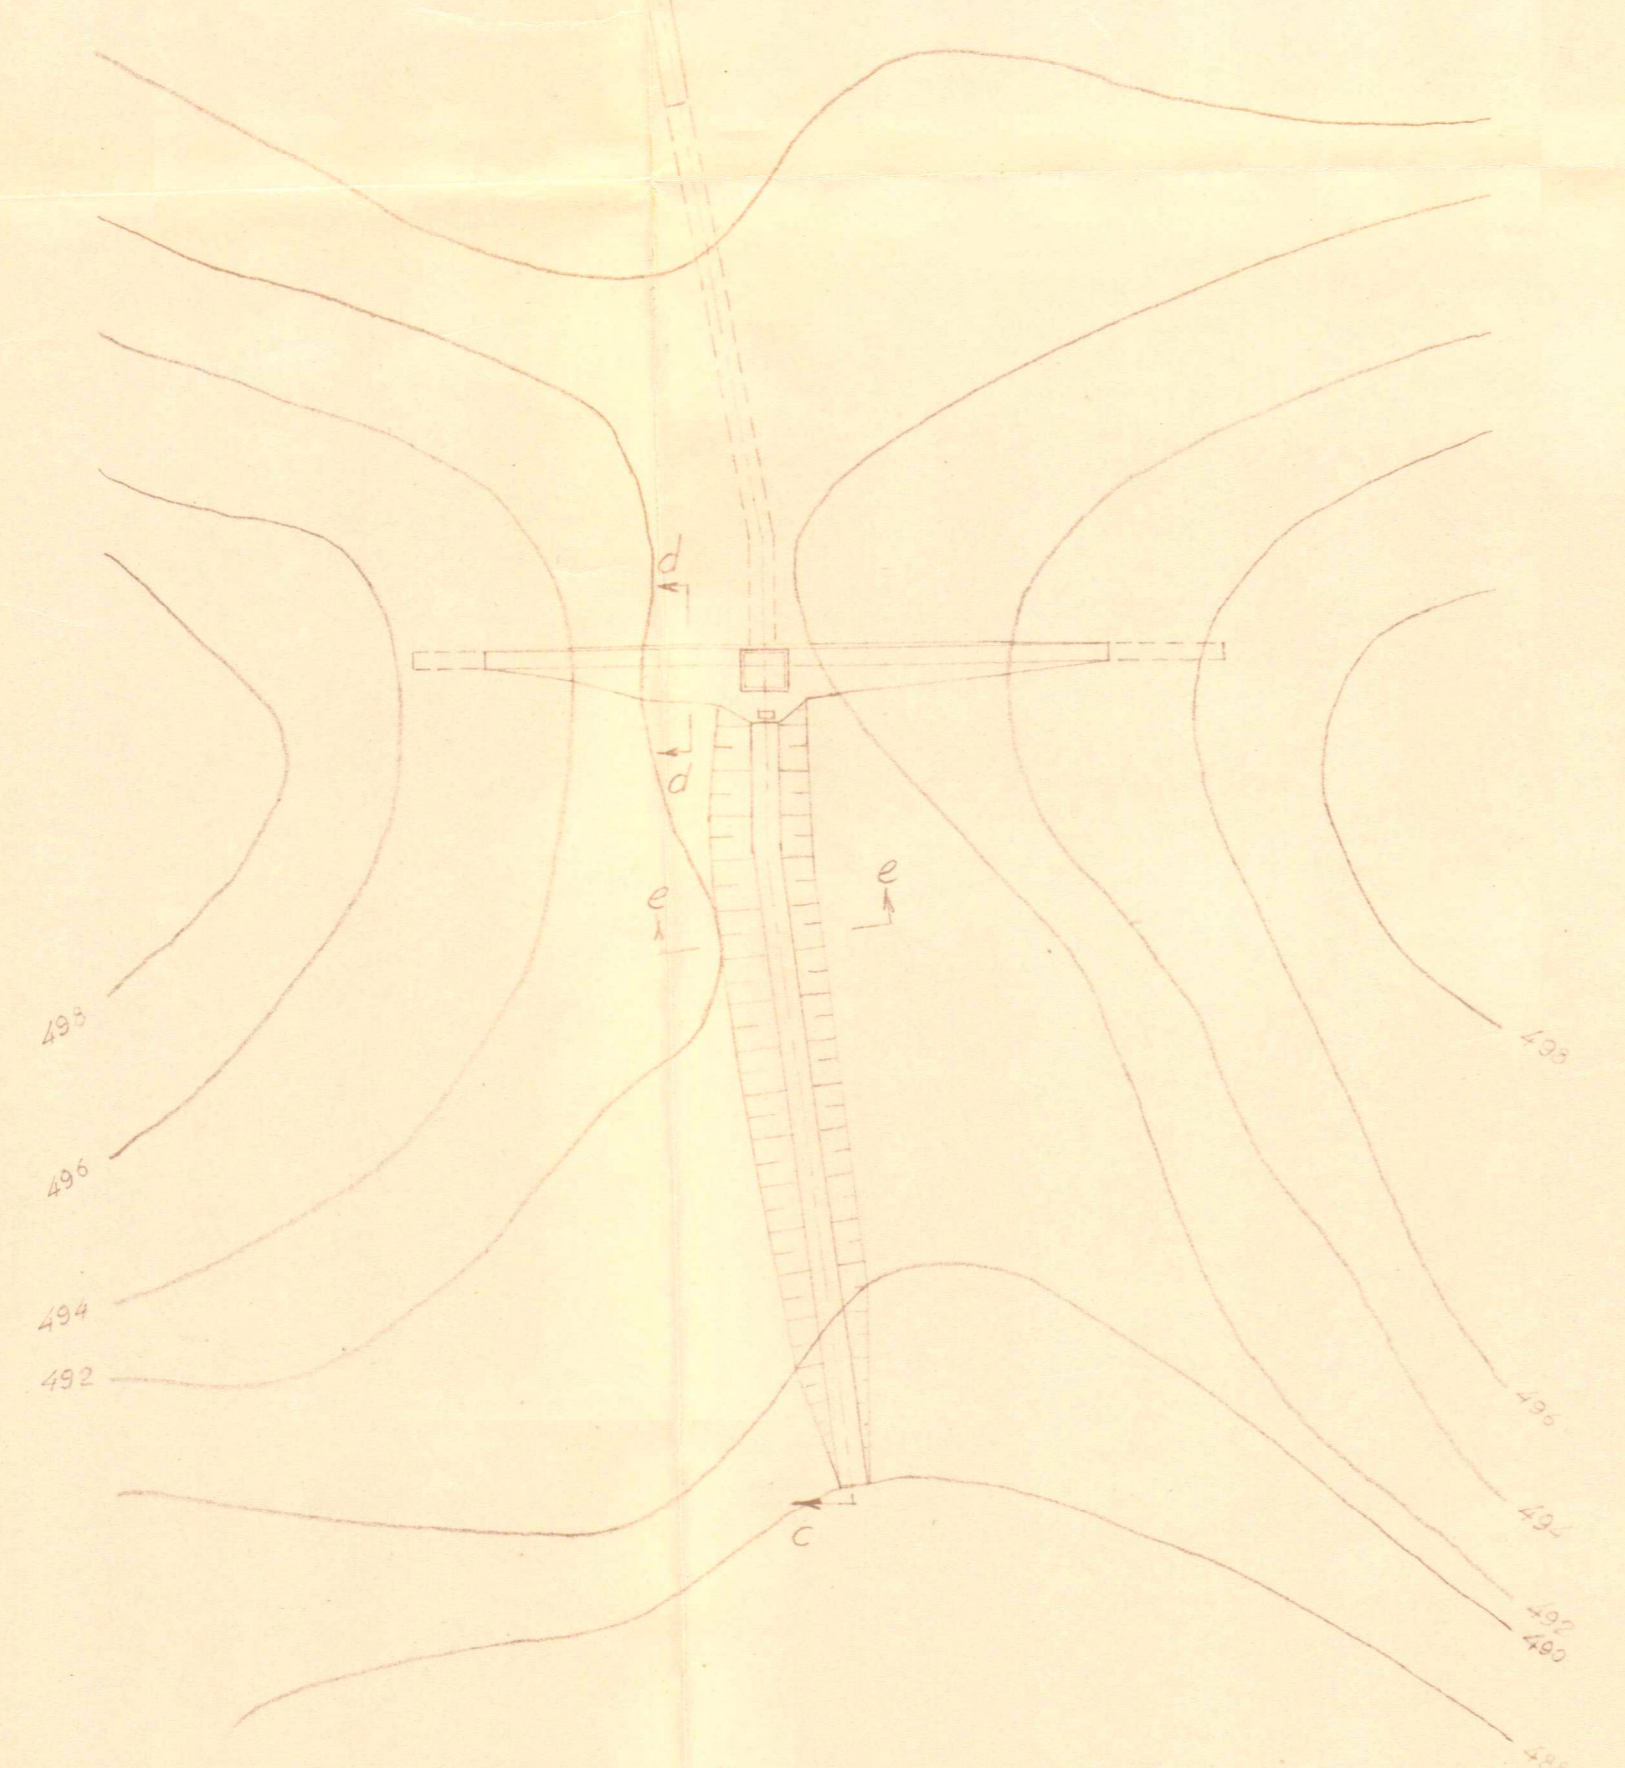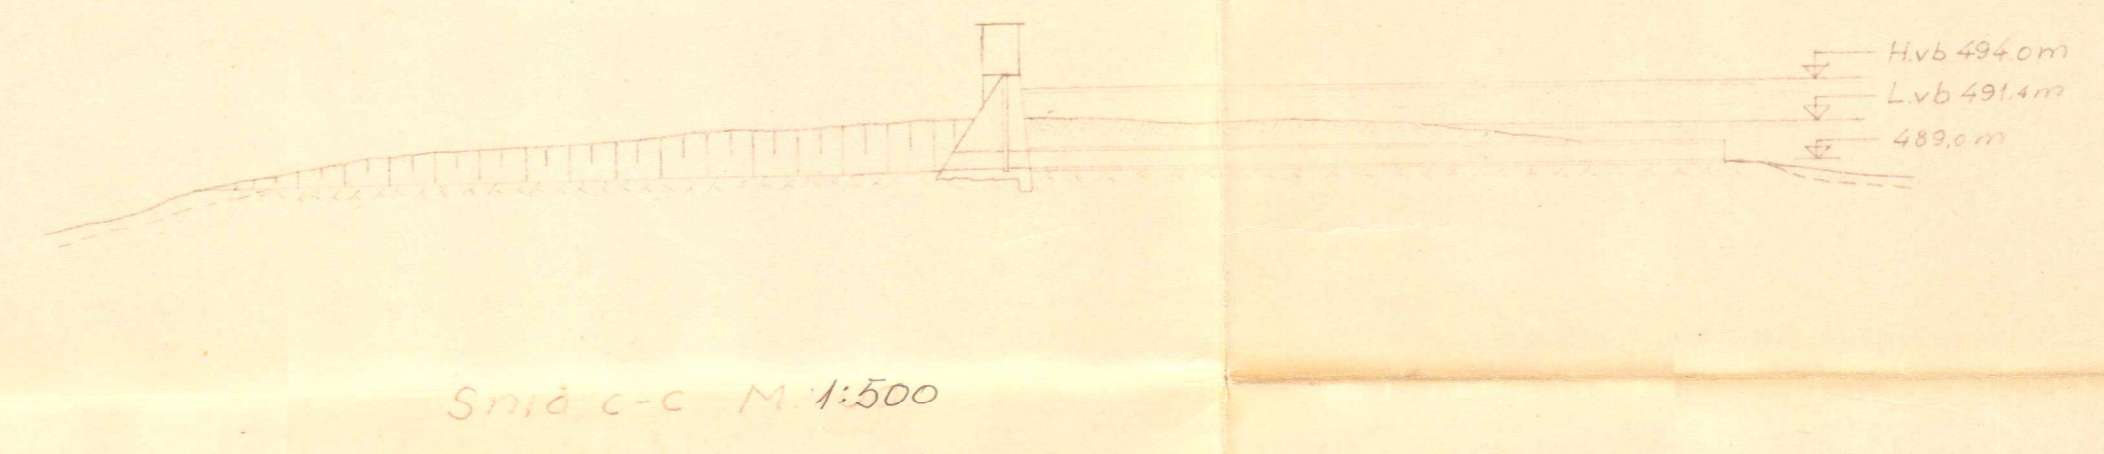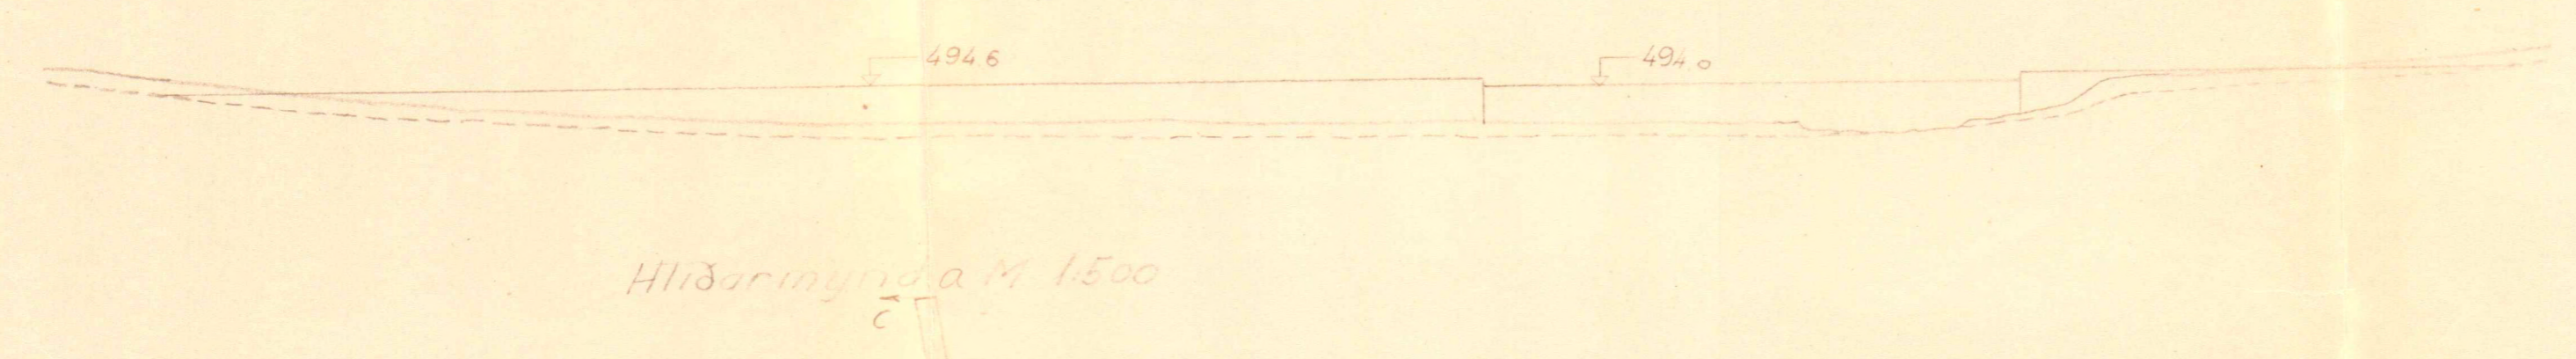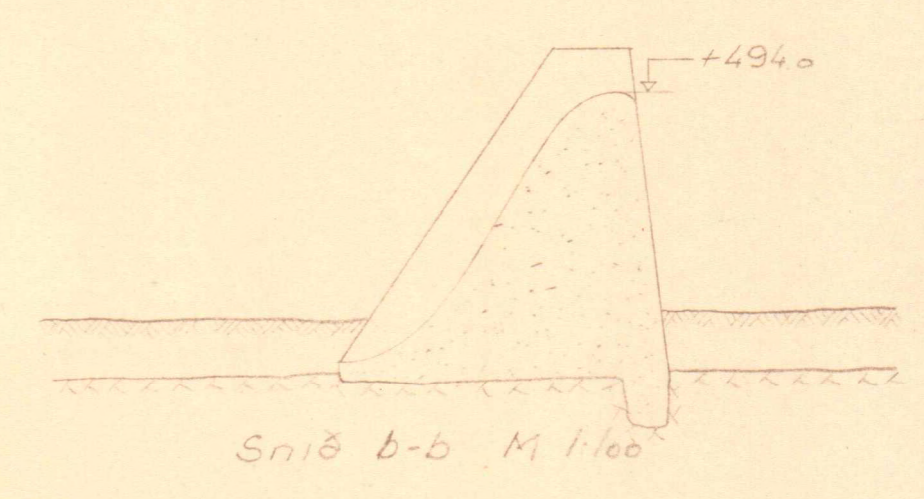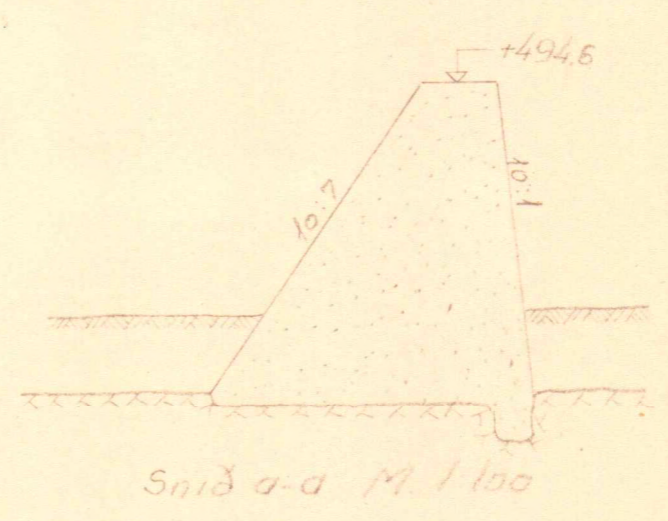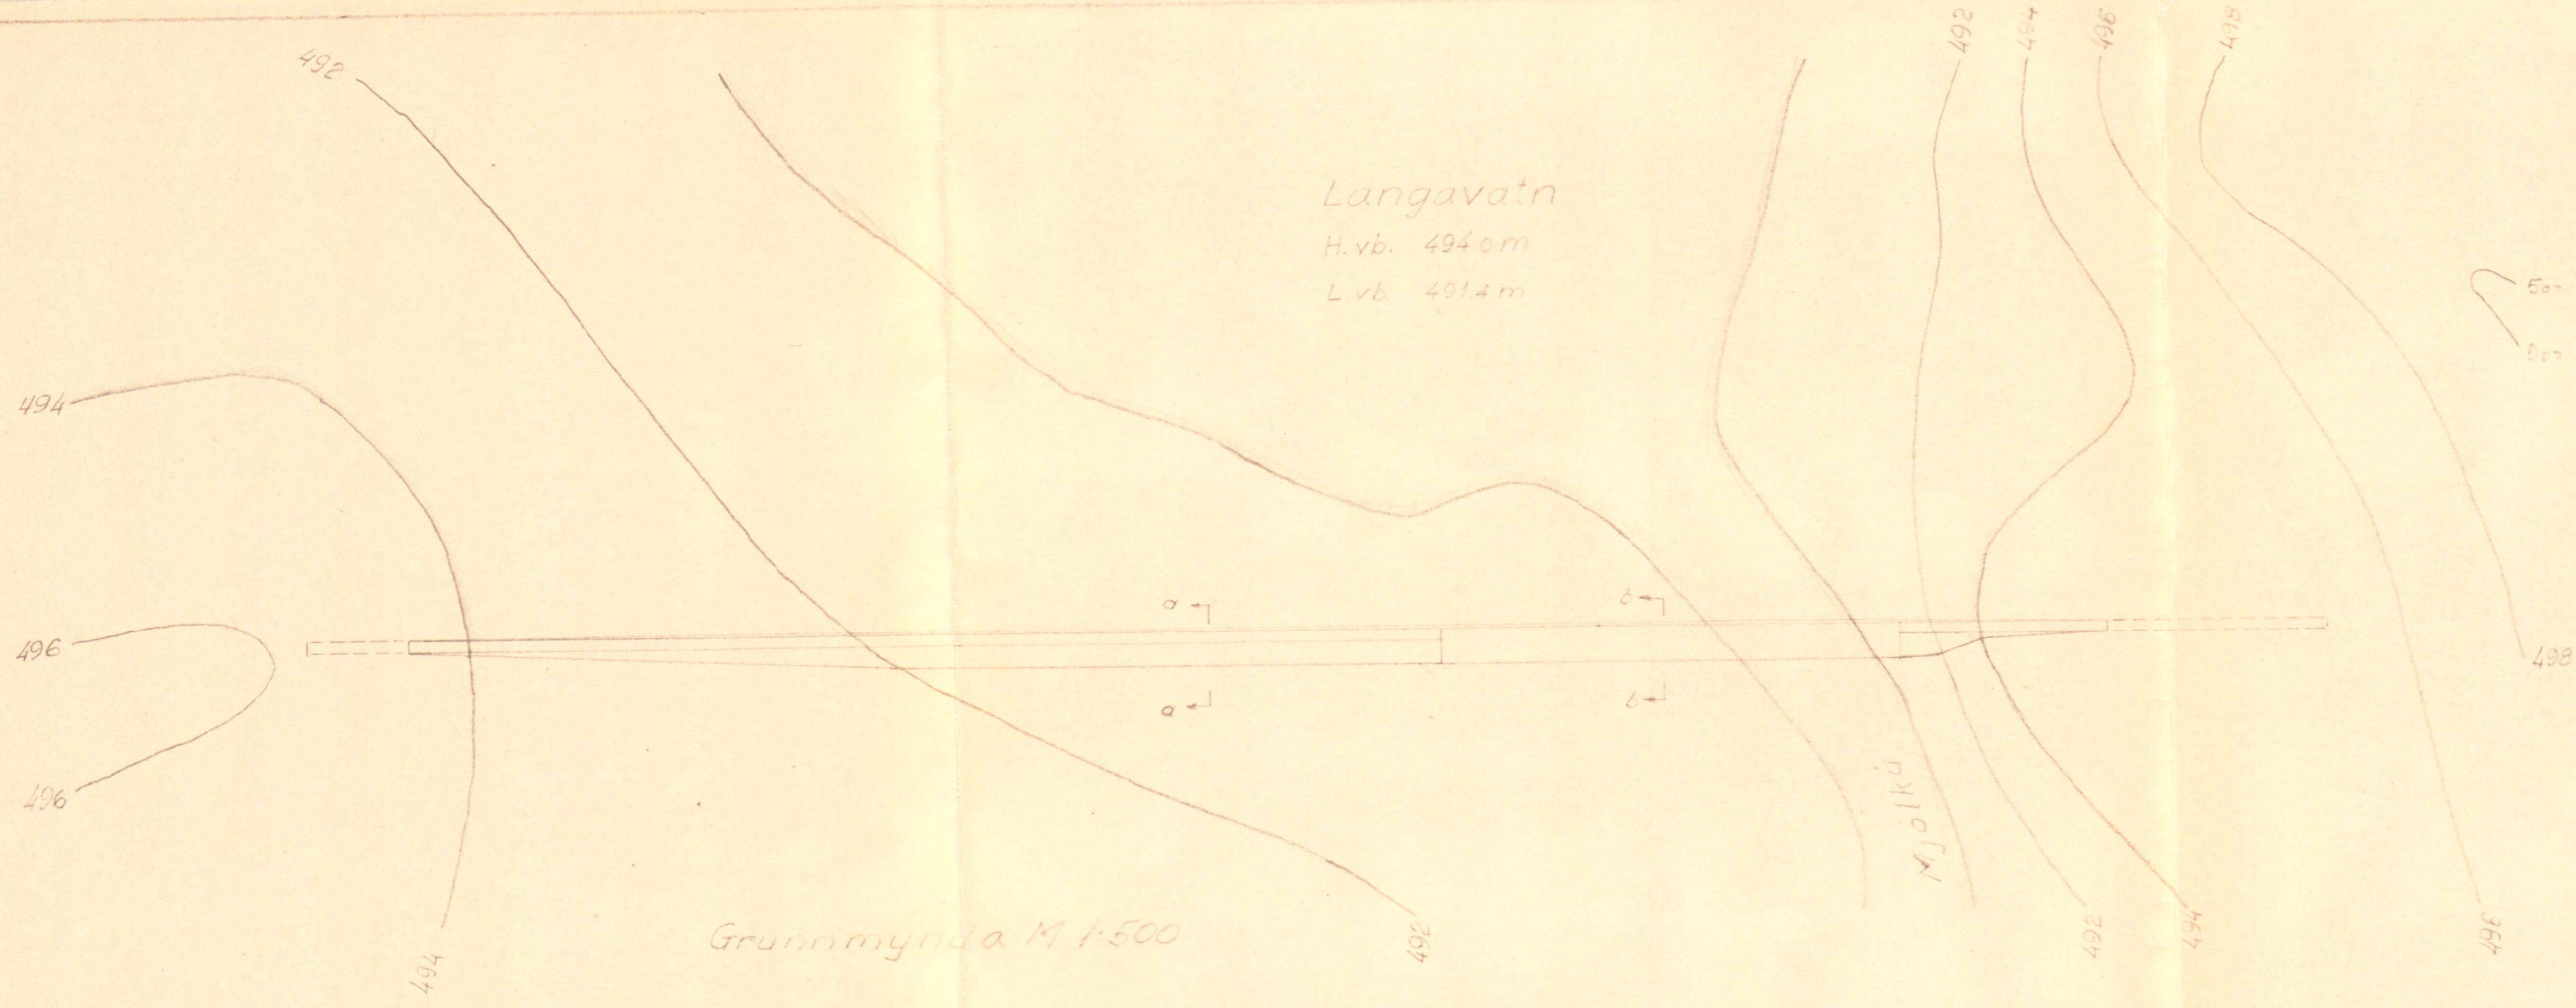



MÁLASAFN
142 22-11

ABF AÐMENNNA BYGGINGAFLAGIÐ H.V.
REYKJAVÍK

Dynjandis- og Mjólkarvirkjun

1:10000		
1:500	1:100	
5-3-54	K.G.K.	

Stífla
sýð 61.29085

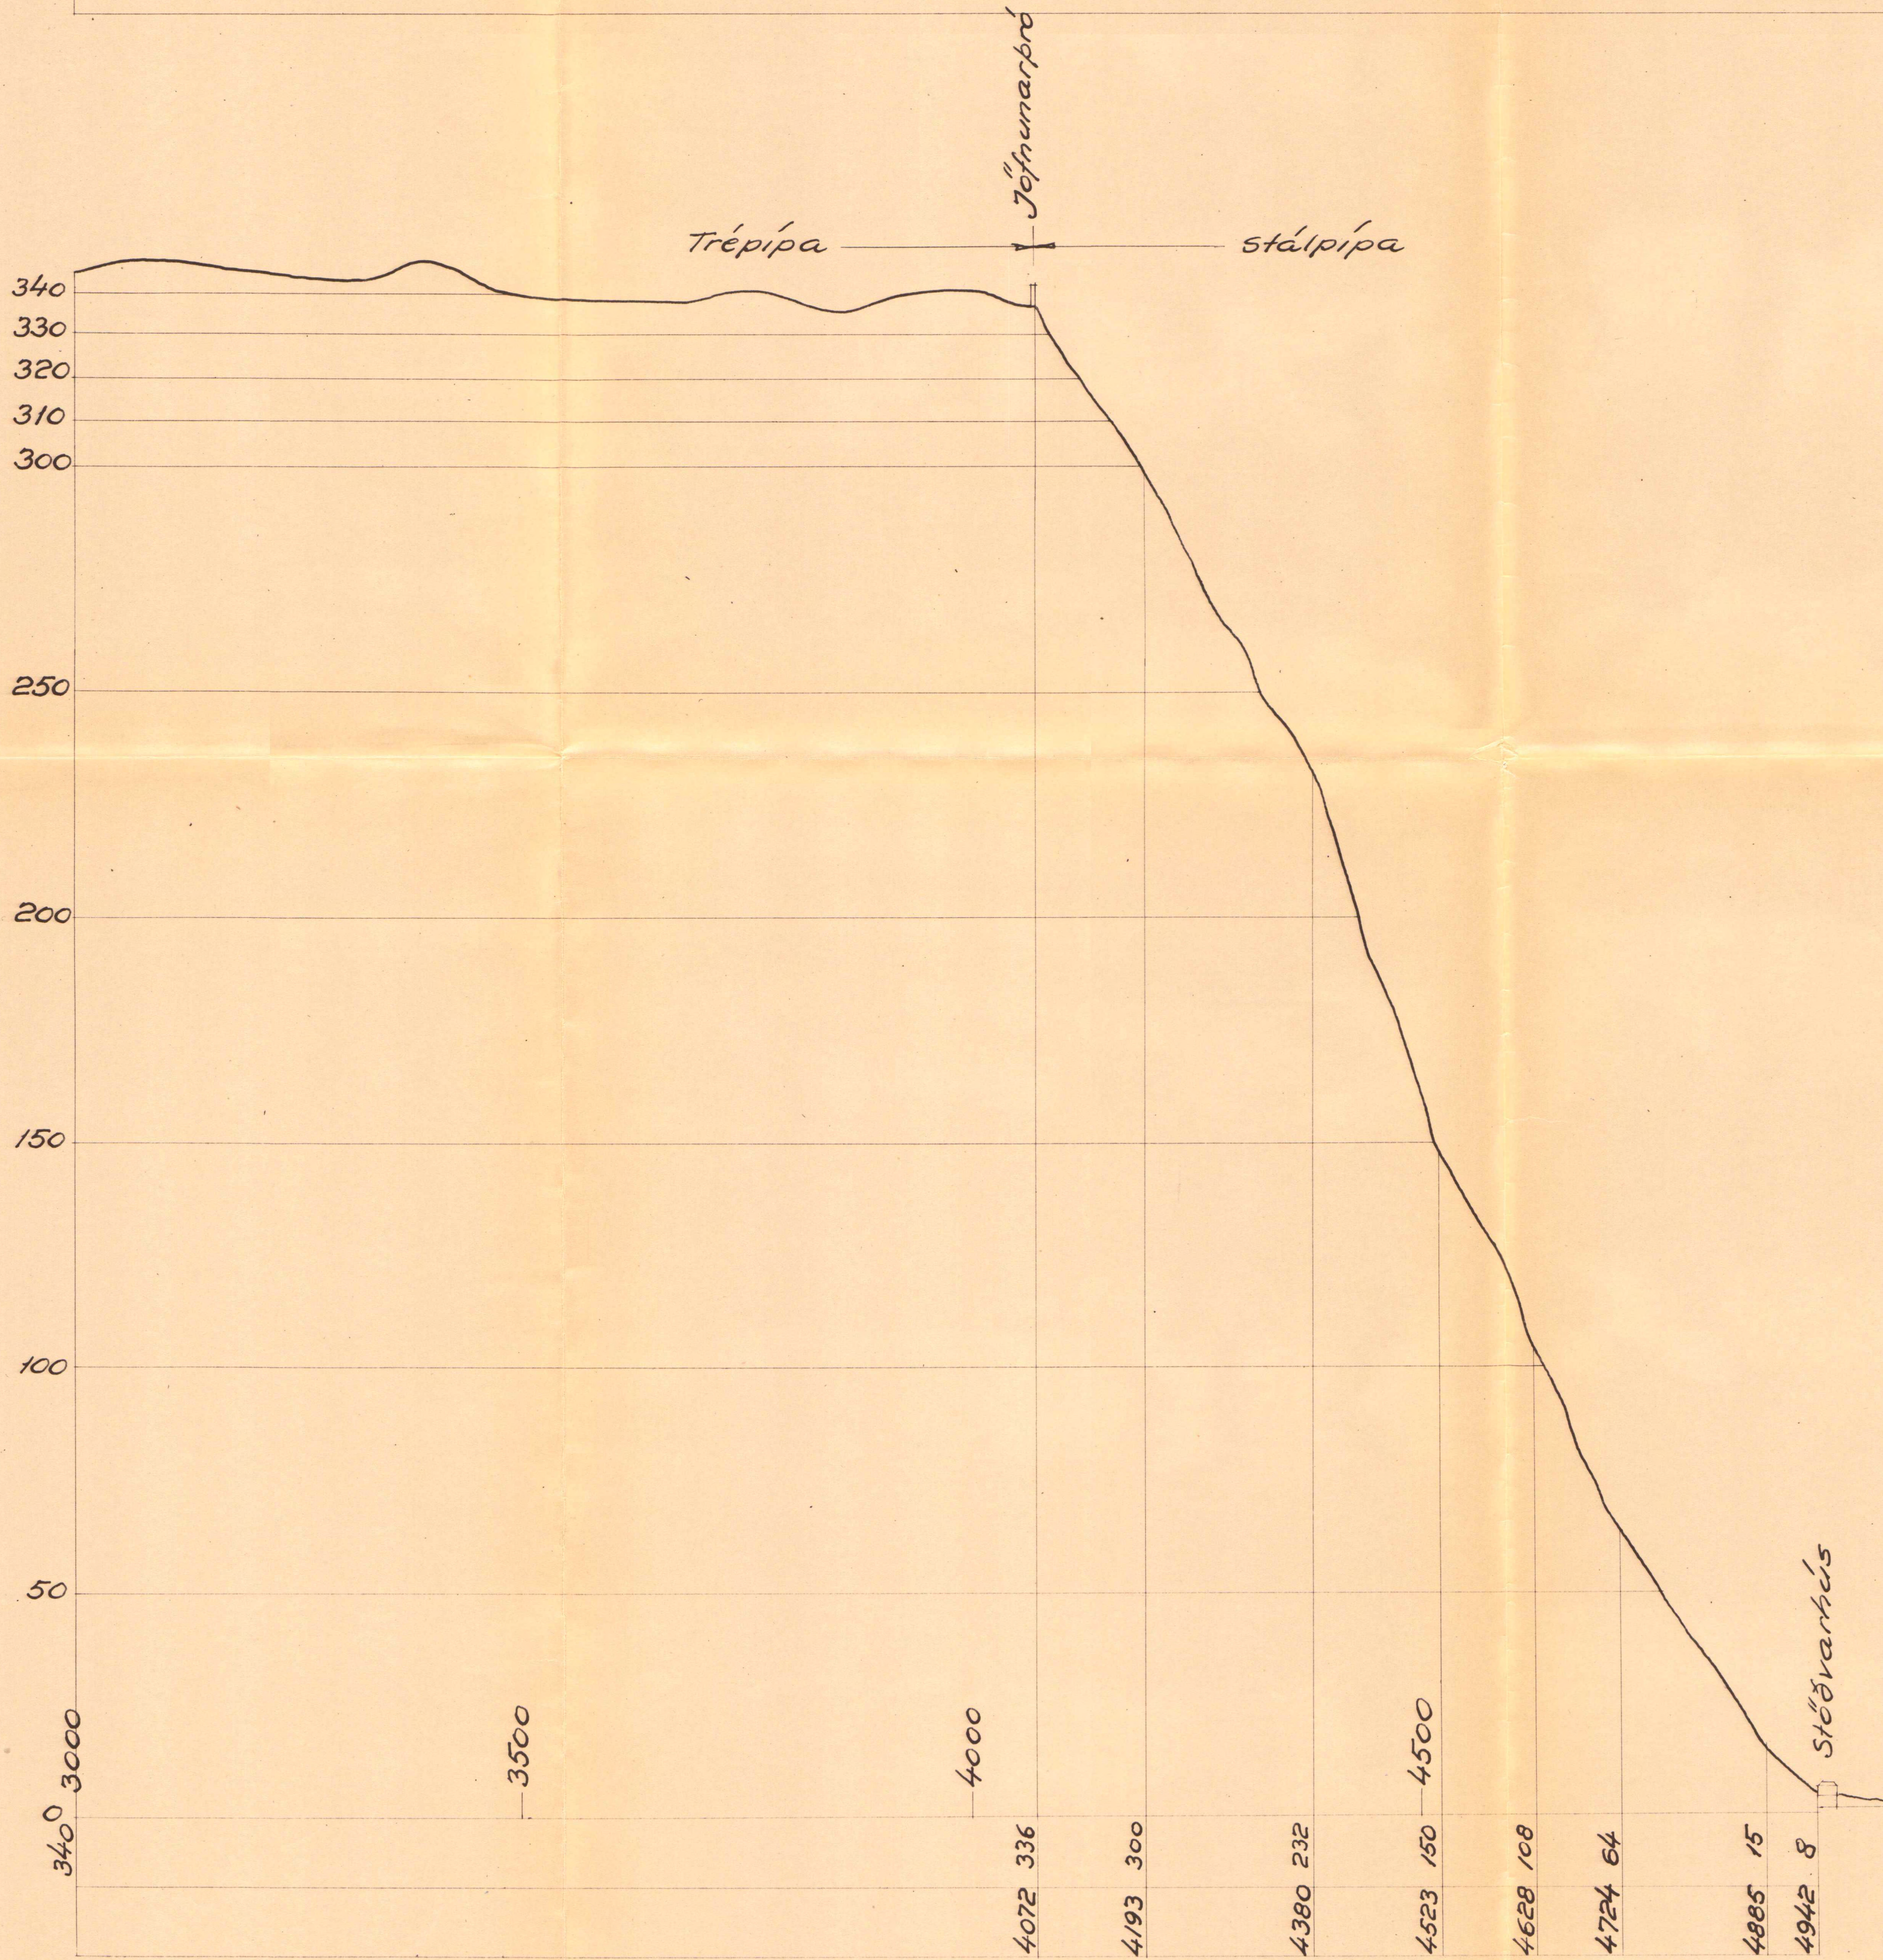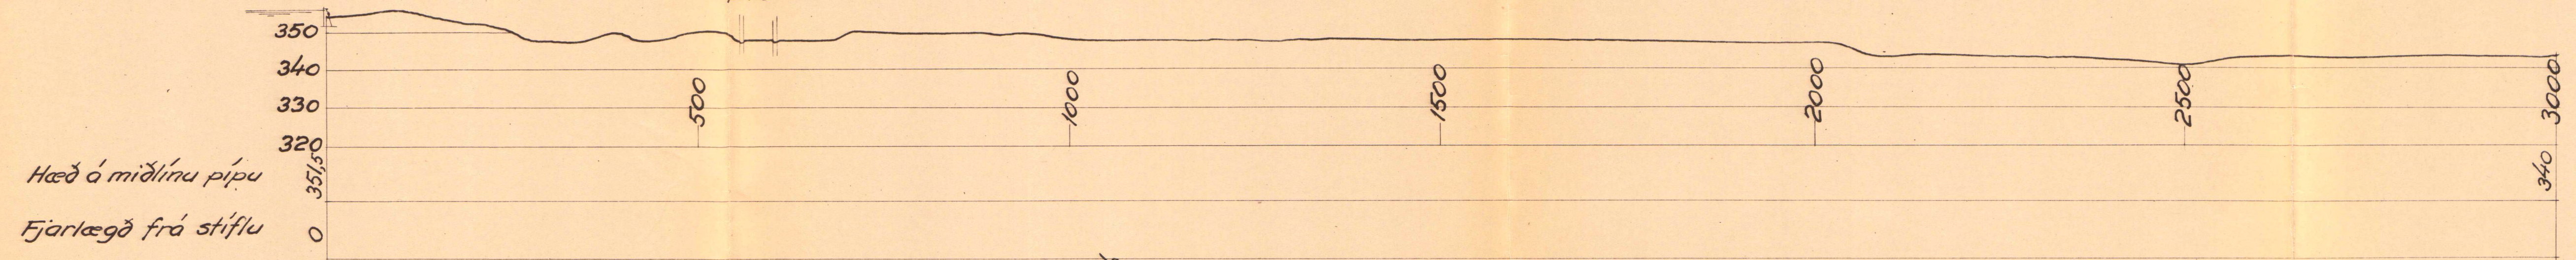

Hæð á miðlínu pípu
Ejarlægð frá stíflu.

4072	336
4193	300
4380	232
4523	150
4628	108
4724	64
4885	15
4942	8

MÁLASAFN
142.22.M1

ABF	ALMENN A BYGGINGAFÉLAGIÐ N.F. REYKJAVÍK
Dyngjandi- og Mjólkdrávirksjun	
Sérvirksjun I a	
Langsnið í pípukeði	
M:	Stærðskrá
Langd: 1:5000	Uppgr.: 1
Hæð: 1:1000	Daga:
9.11.53	Talkeð: <i>HM</i>
	29084



MÁLASAFN
1422.HJ

ABF ALMENNA BYGGINGAFÉLAGIÐ H/F
REYKJAVÍK


Dynjandi- og Mjólkárvirtjun
Sérvirtjun I a
Yfirlitsmynd

M: 1:5000 Útreikn.:
Daga: 10.11.53 Uppdr.:
Tolknaði: Høj 29083

Stífla
sja d. 29085

þverð

Hæð á miðlinu pípu
Fjarlægð frá stíflu

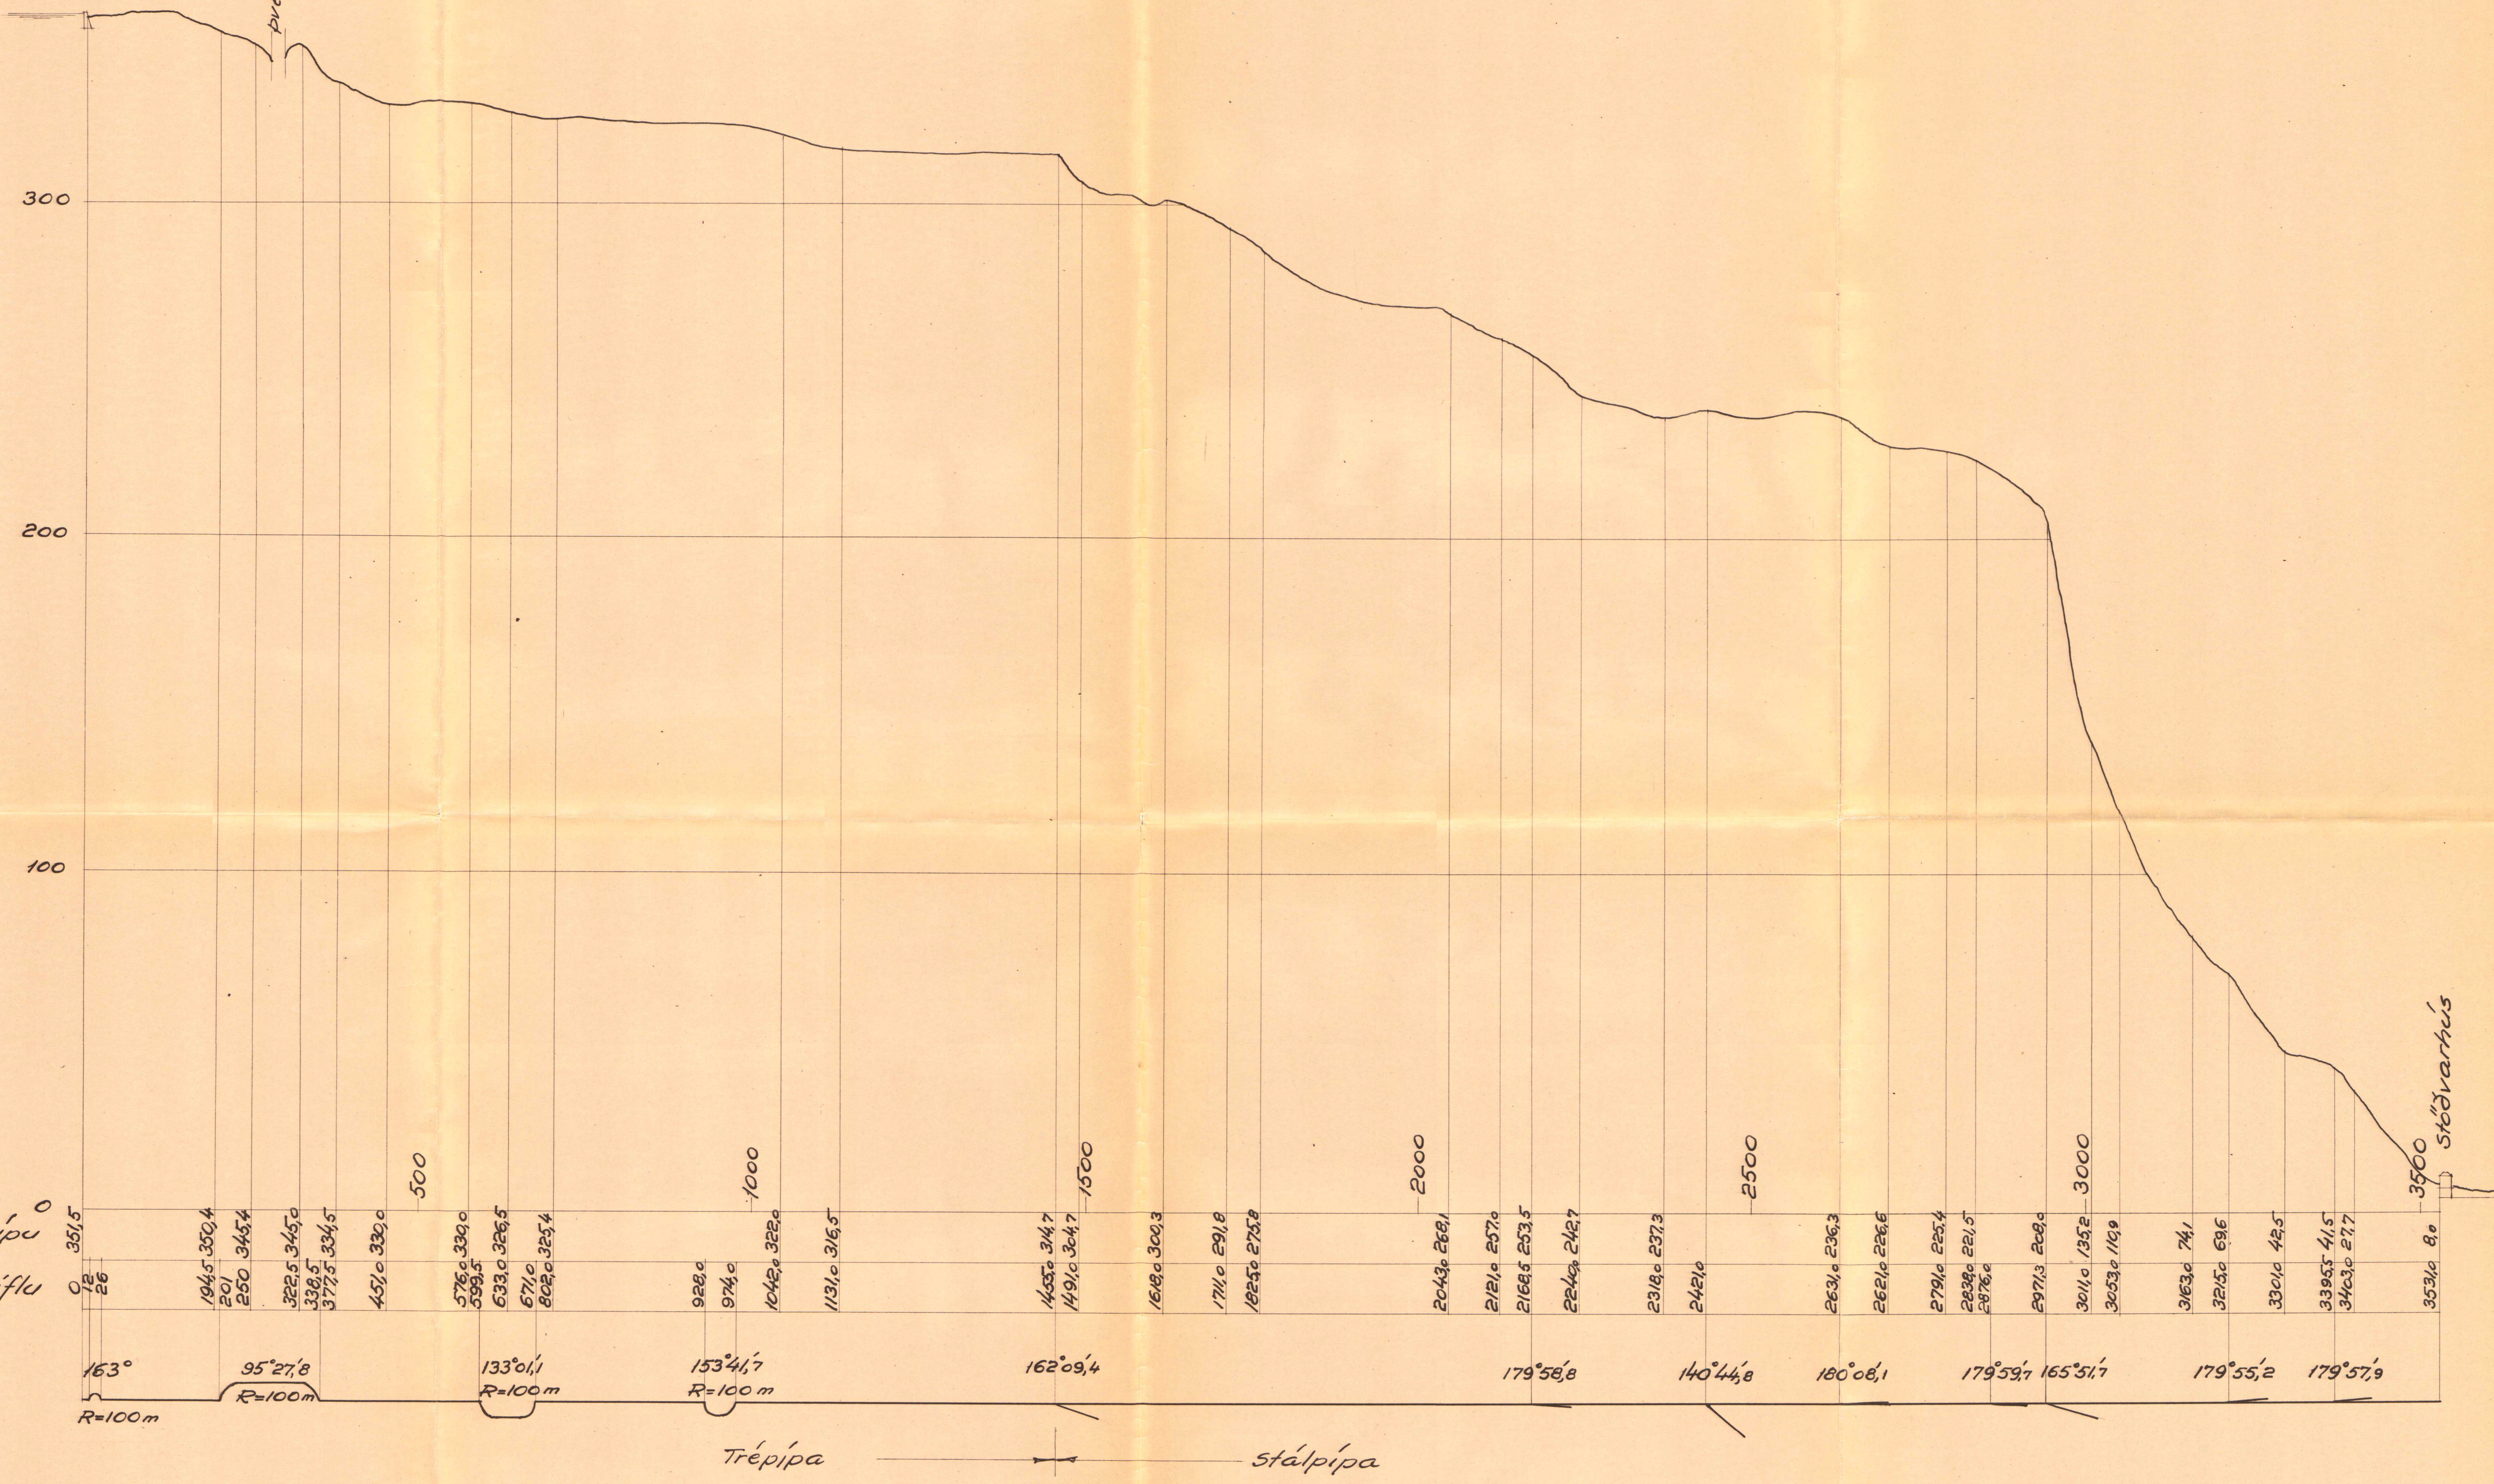


MÁLAFERN
14222-M1

ABF ALMENNÁ BYGGINGAFÉLAGIÐ H/F
REYKJAVÍK

Dynjandi-og Mjólkárvirkjun
Sérvirkjun I b
Langsnið í pípuæði


Mi: Útskipti: A.V.
Lengd: 1:5000
Hæð: 1:1000
Dags: 11.11.53
Teiknað: Hrój
Númer: 29087

EYJARVATN
H.vb. 355,9
L.vb. 353,0

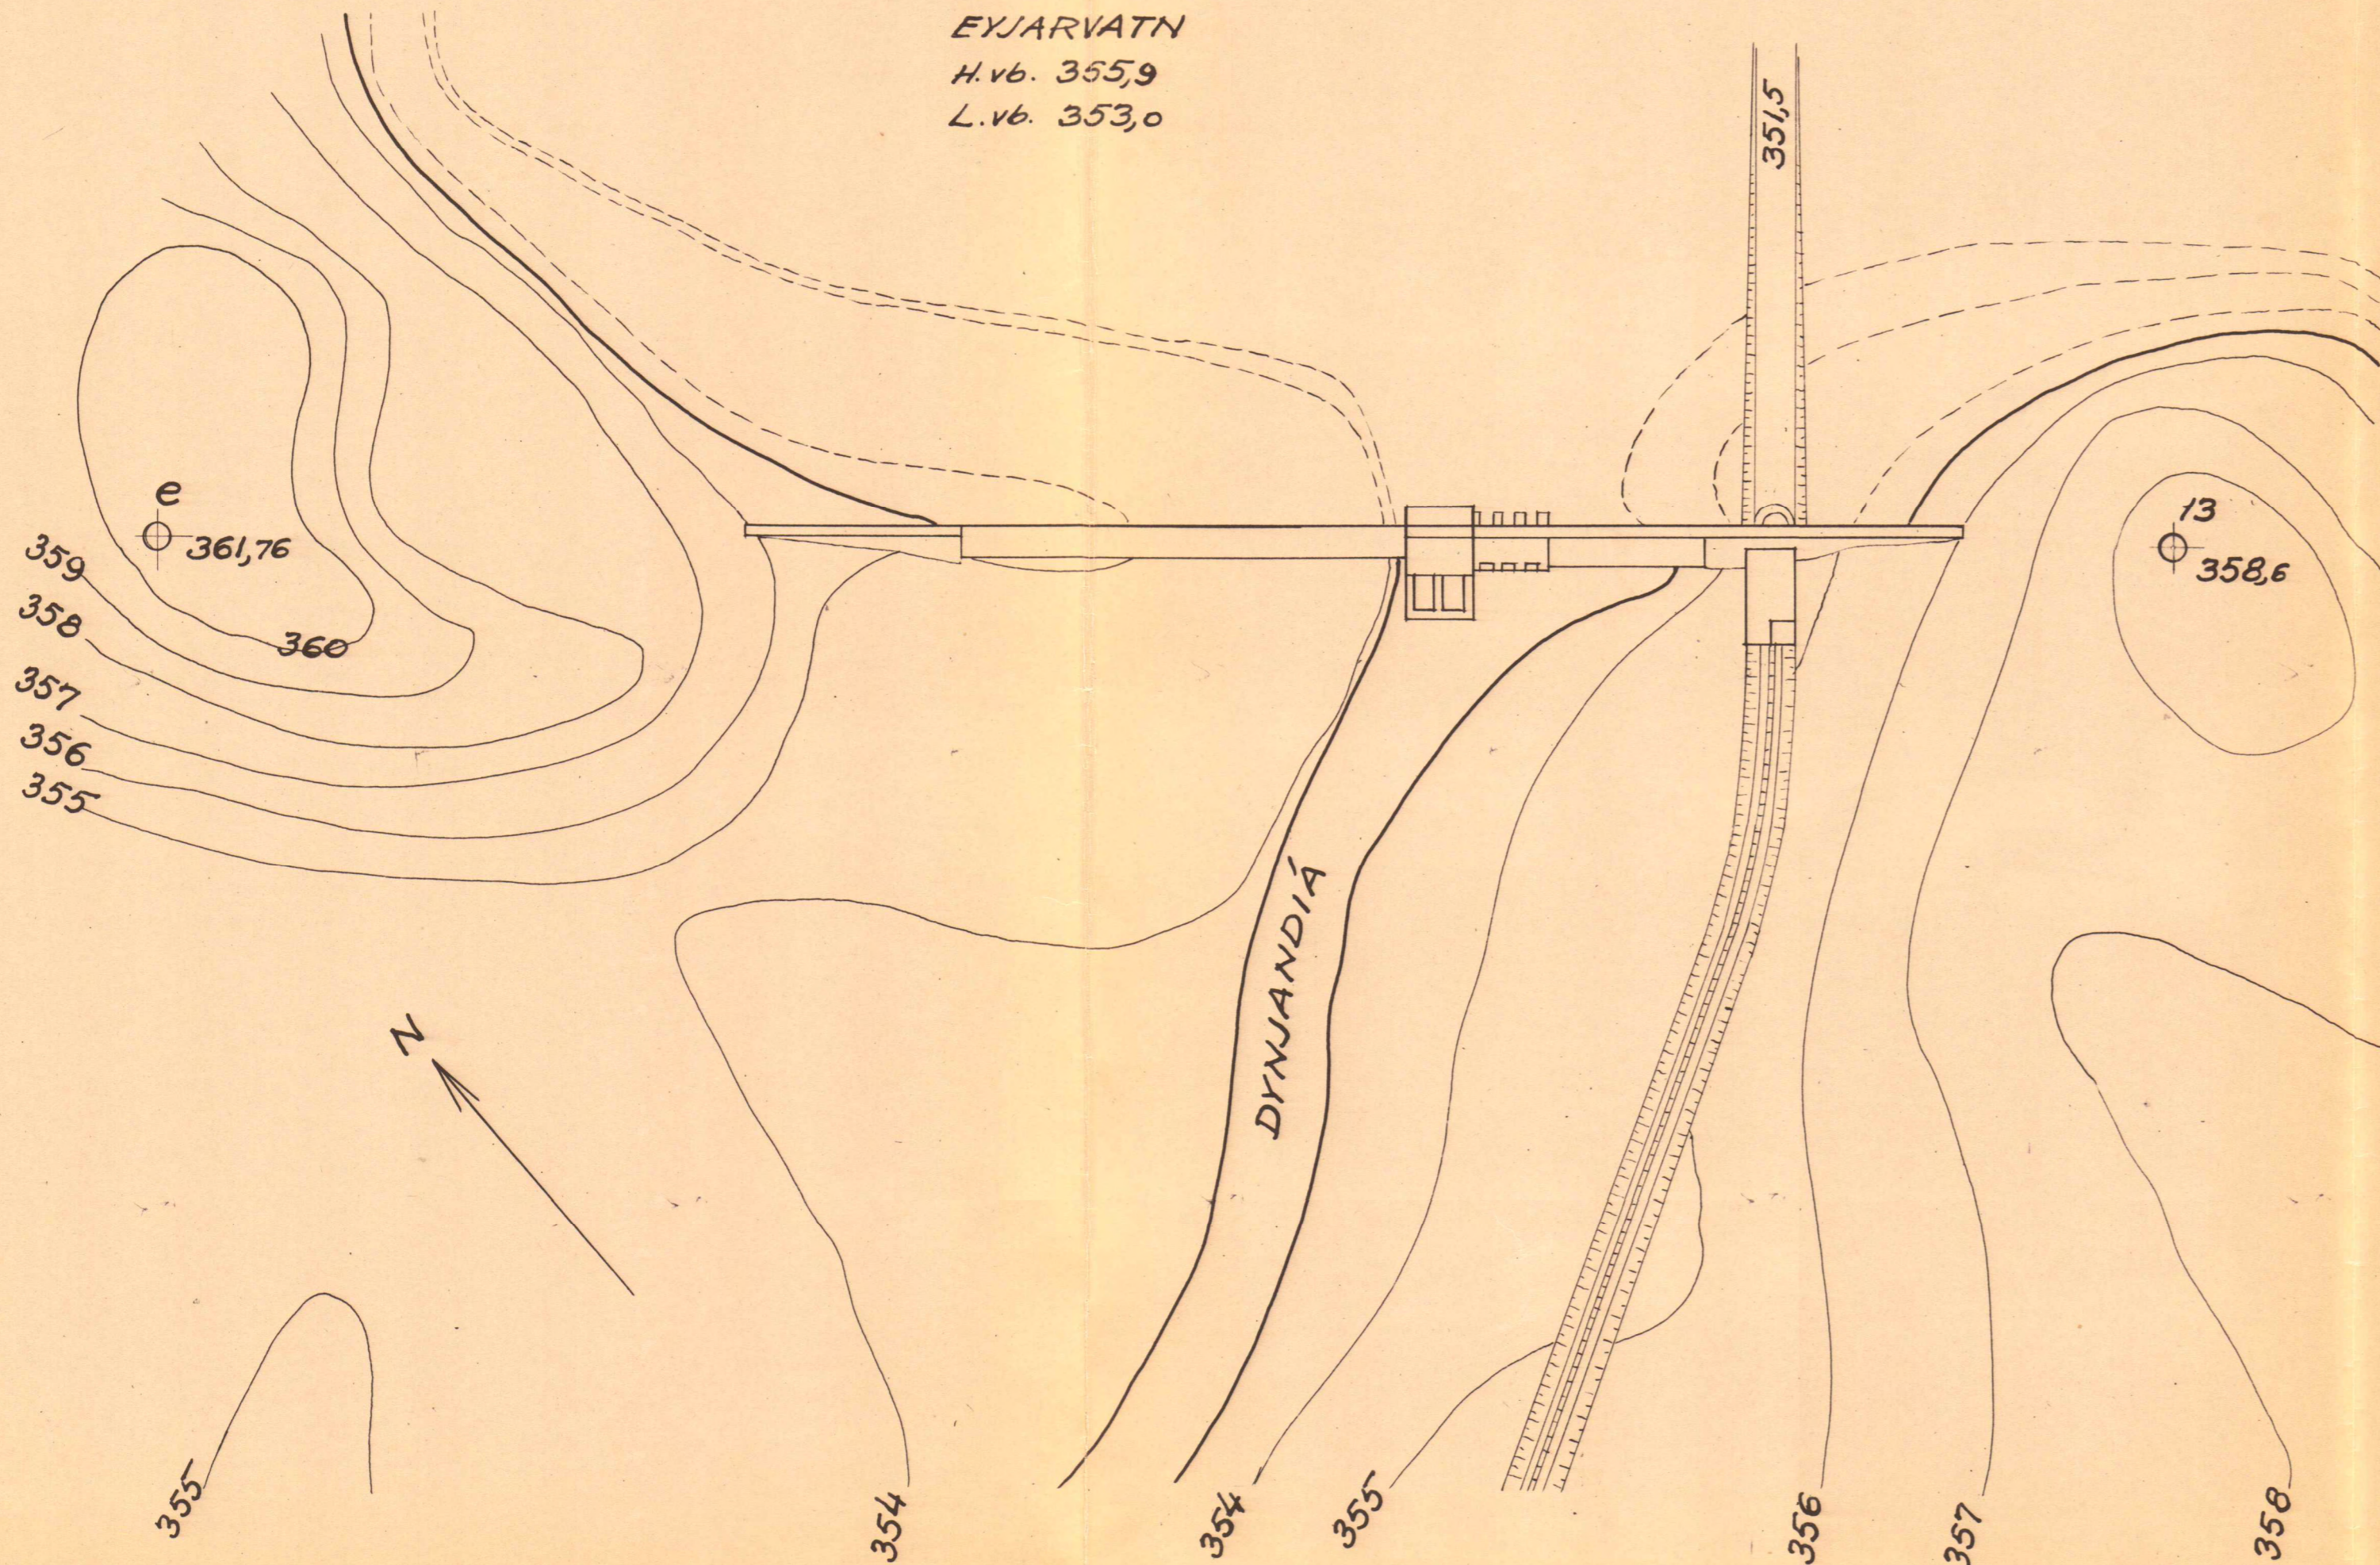


Stífla við Eyjavatn M.1:500

STÓRA-EYJARVATN
H.vb. 569,7

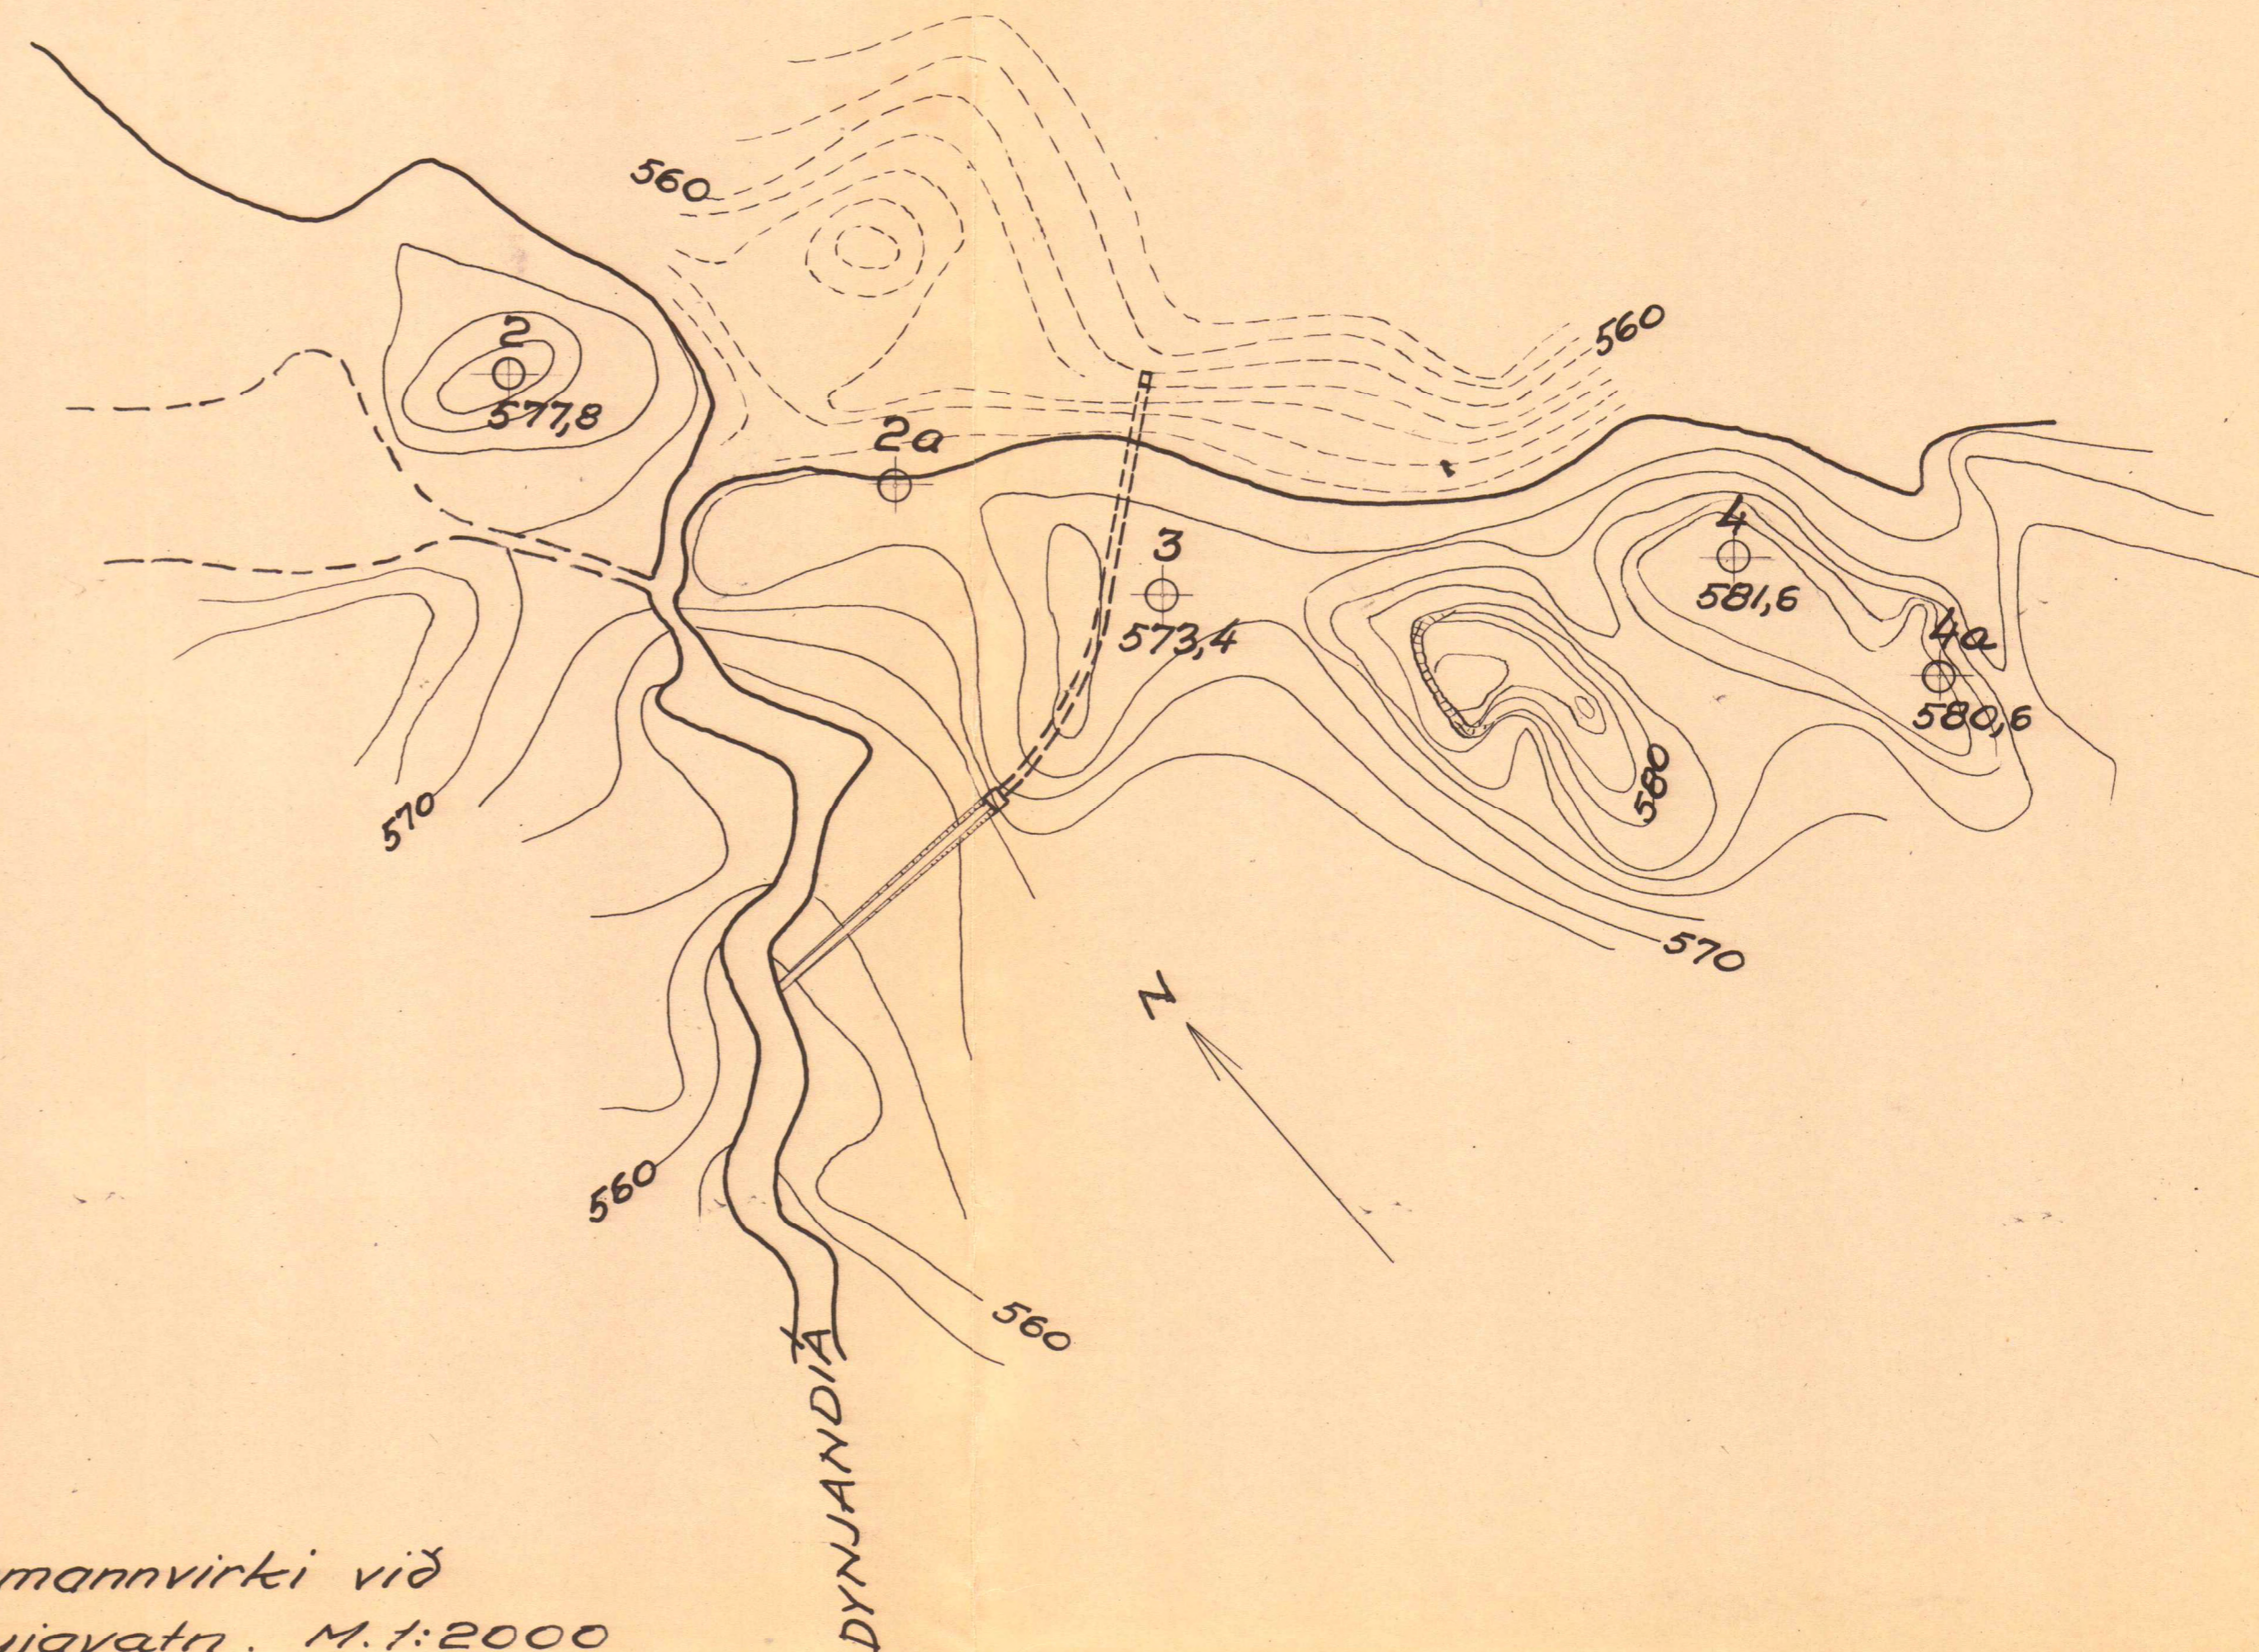


Miðlunormannvirki við
Stóra-Eyjavatn. M.1:2000


Snið í inntak M.1:100

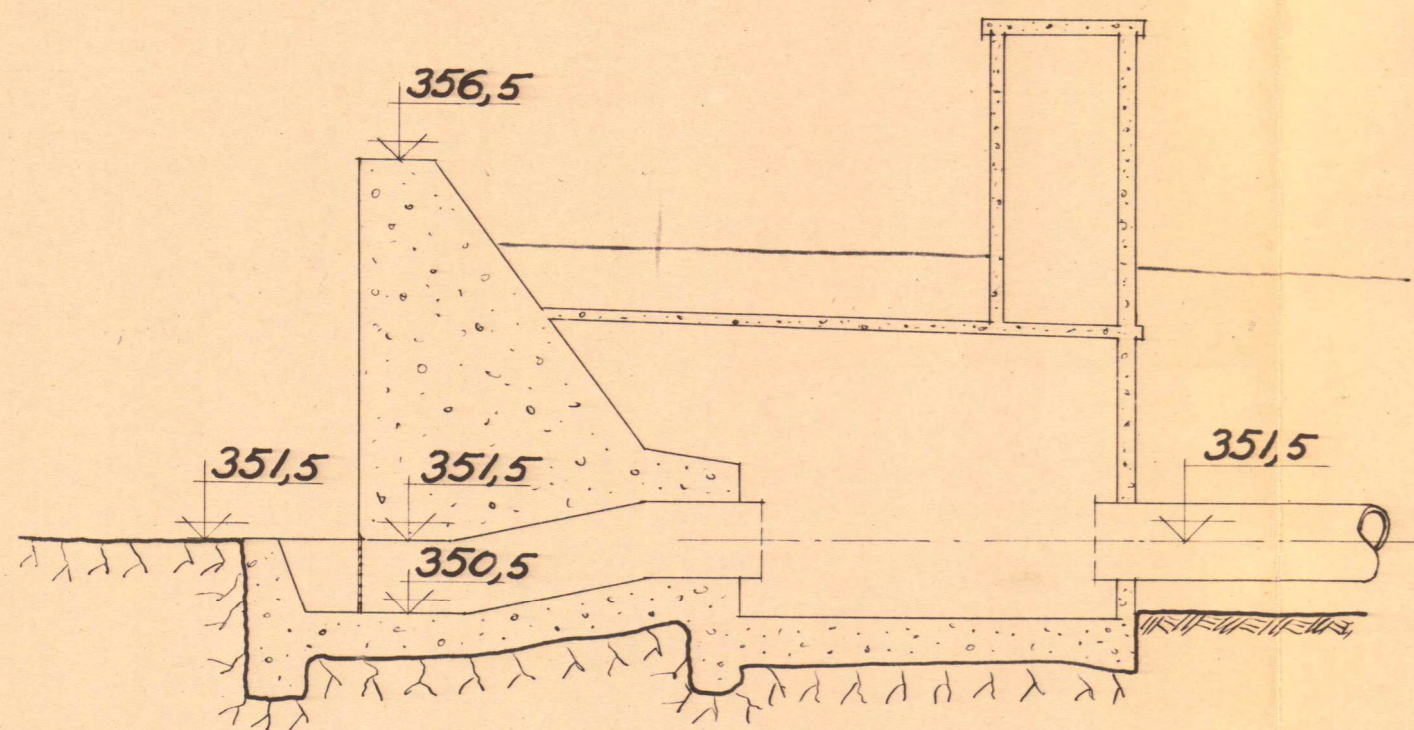


Snið í botnlöku M.1:100

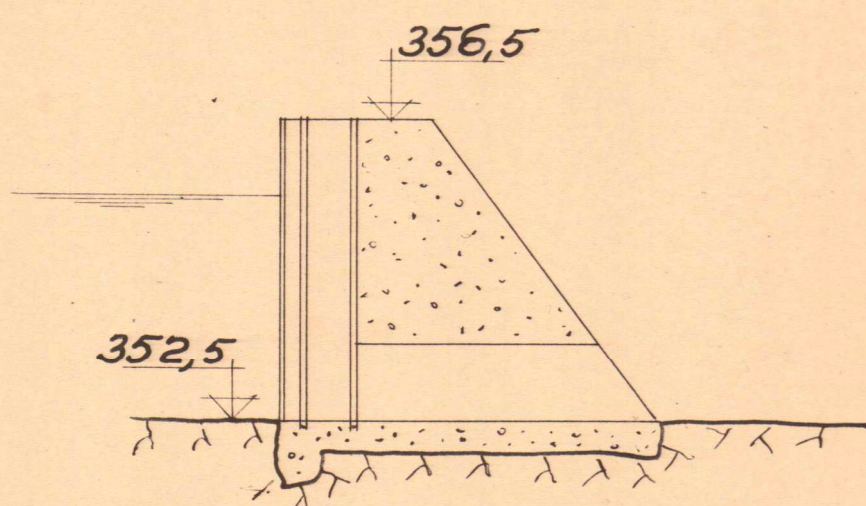



Snið í hevert M.1:100

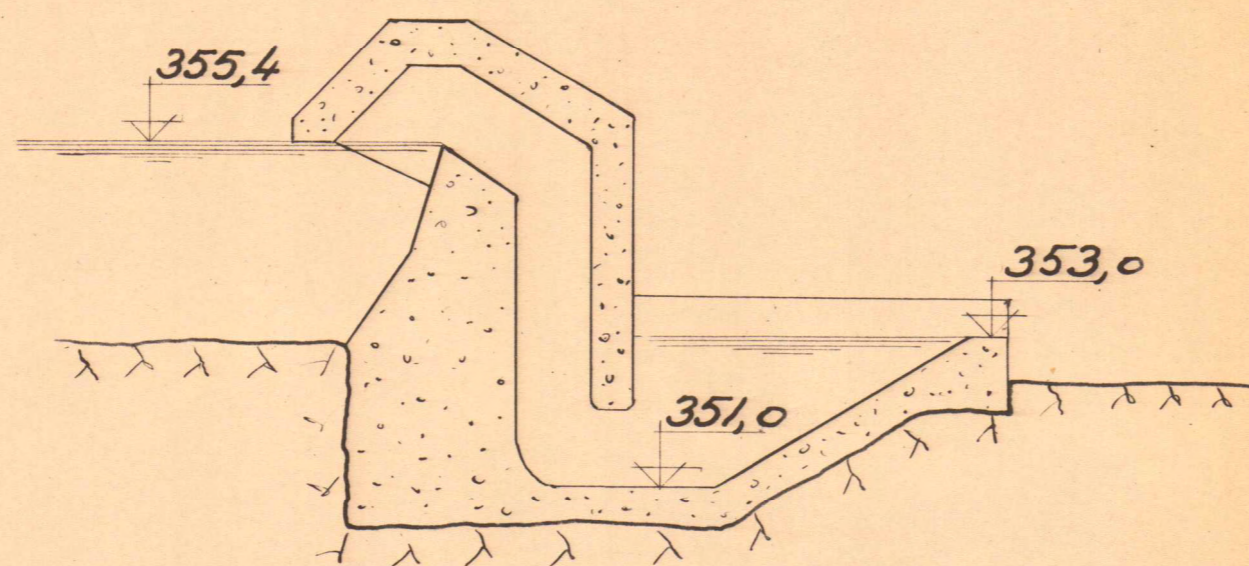


Snið í yfirfall M.1:100

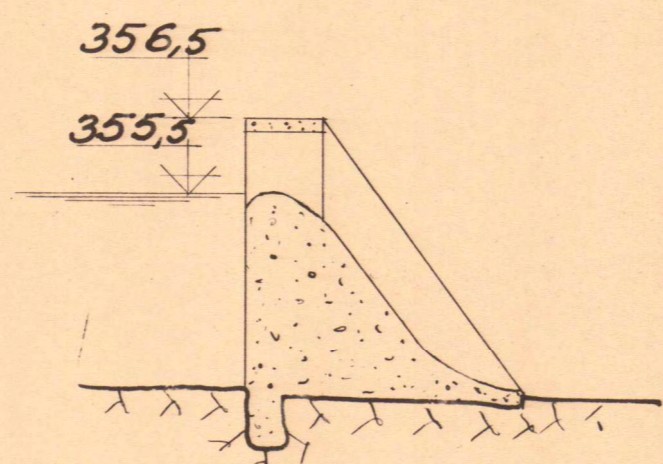

Snið í inntak (lárétt) við Eyjavatn
M.1:100

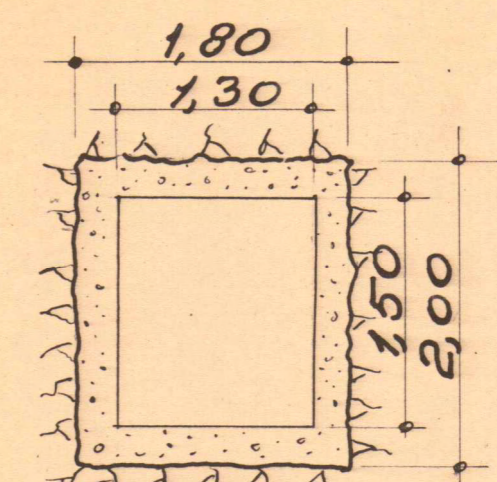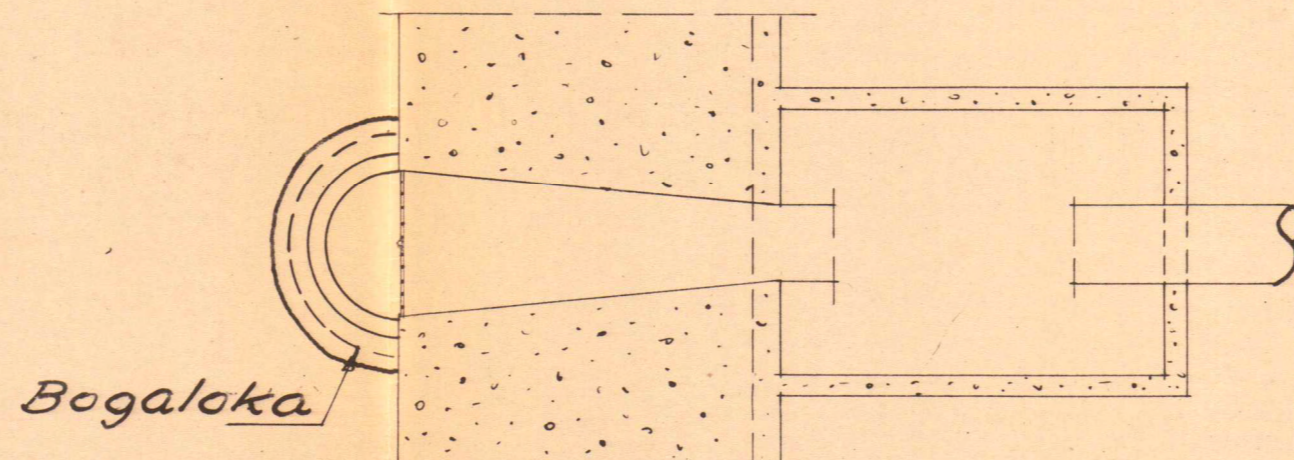

Þversnið í jarðgöng.
M.1:50

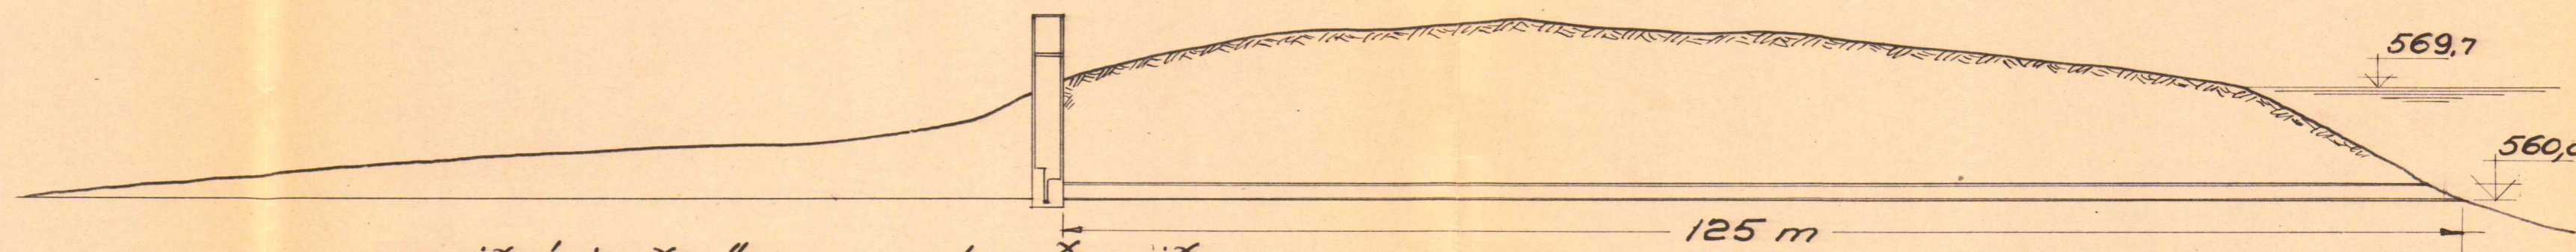


Langsnið í jarðgöng og skurð við
Stóra-Eyjavatn. M.1:500


MÁLASAFN

142 22 - Mj


ABF	ALMENNA BYGGINGAFÉLAGIÐ H/F REYKJAVÍK
Dýnjandi-og Mjólkárvirkjun	
Sérvirkejun I.	
Stífla og miðlun	
M: 1:2000	Útreikn.:
1:500, 1:100	Uppdr.:
Dags:	Teiknað:
12.11.53	Stoj
	29085

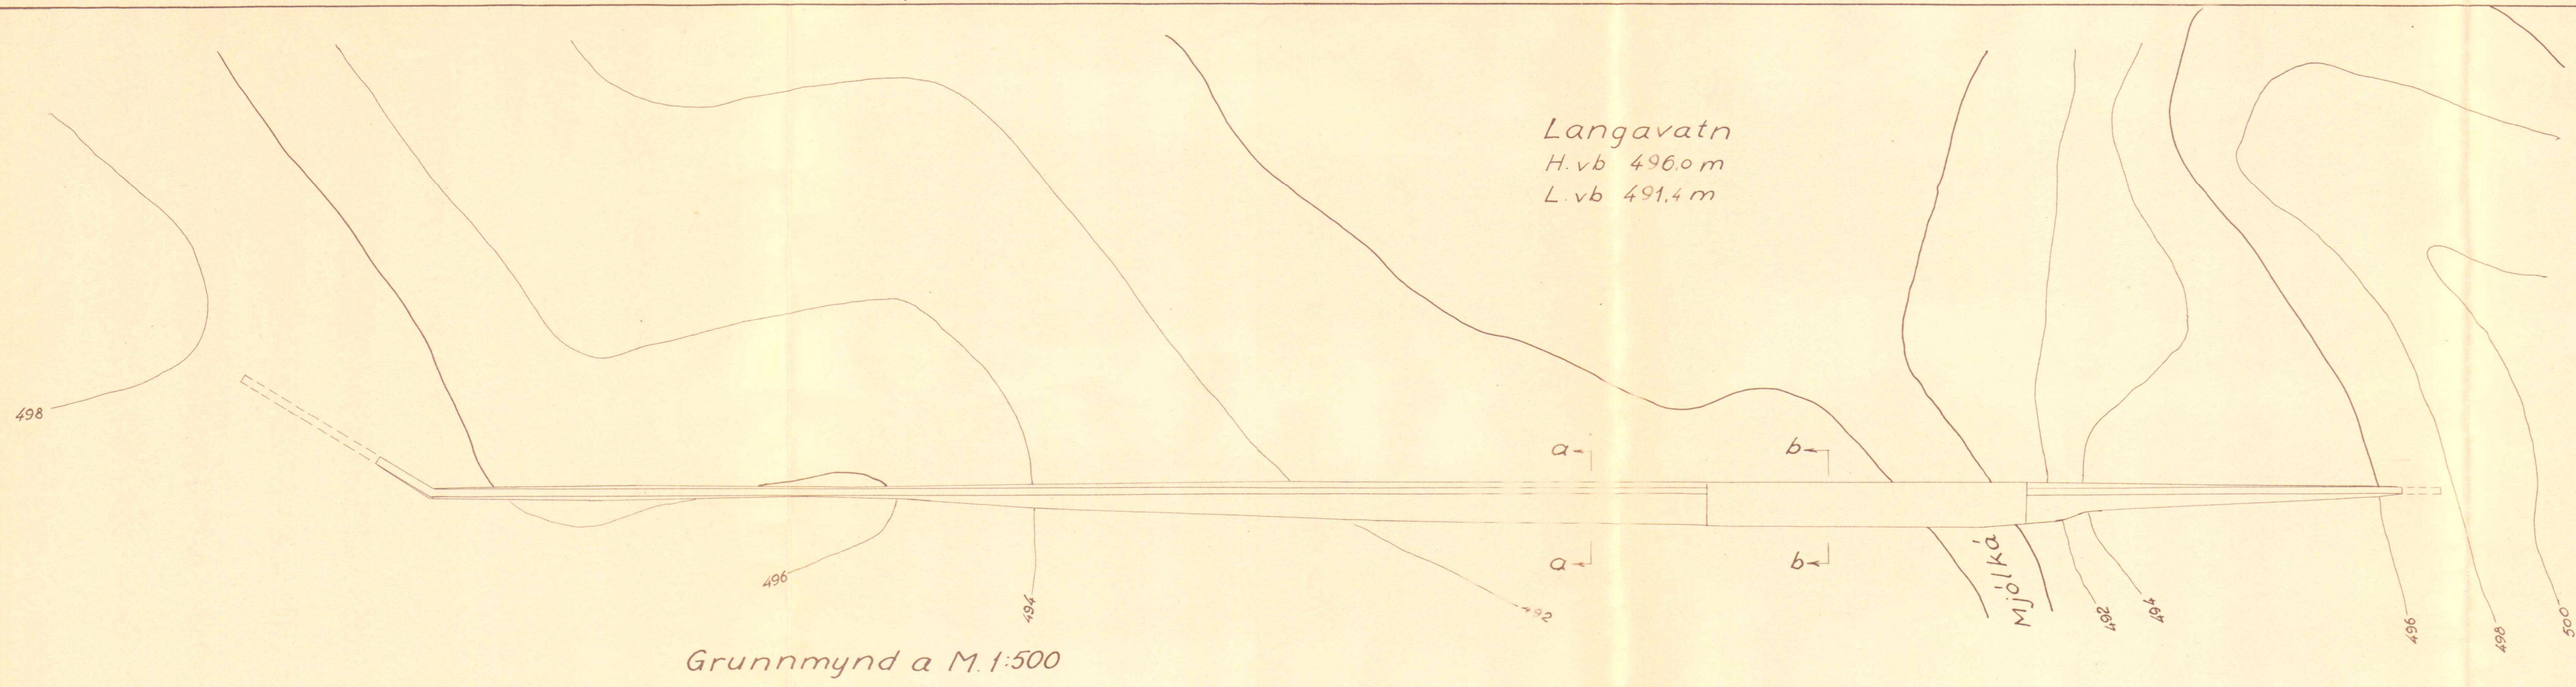


Grunnmynd a M.1:500

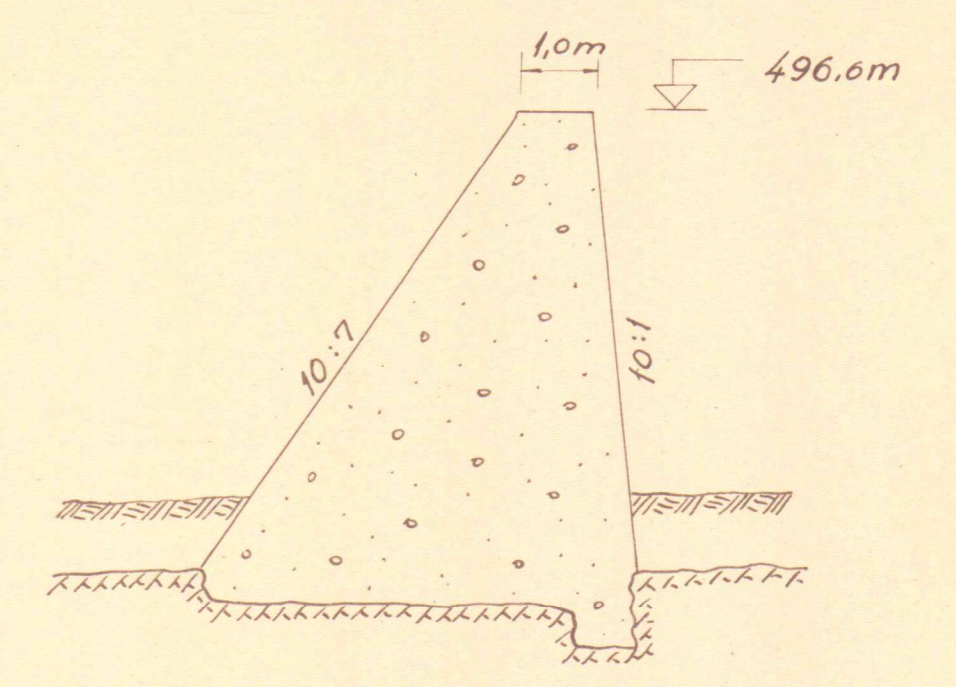


Snið a-a M.1:100

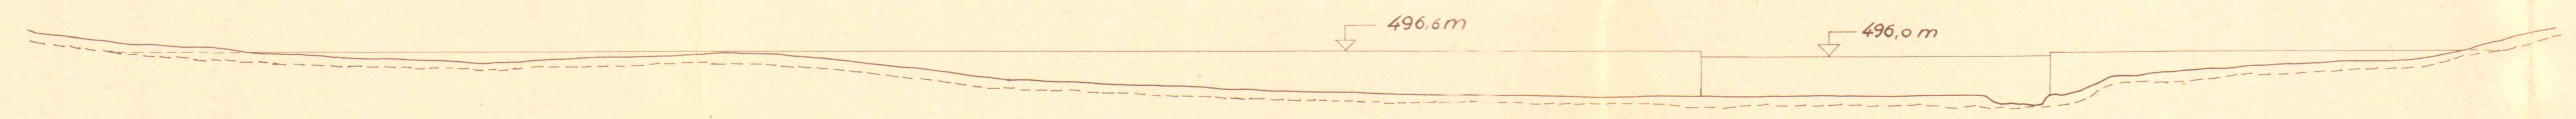


Hliðarmynd a M.1:500

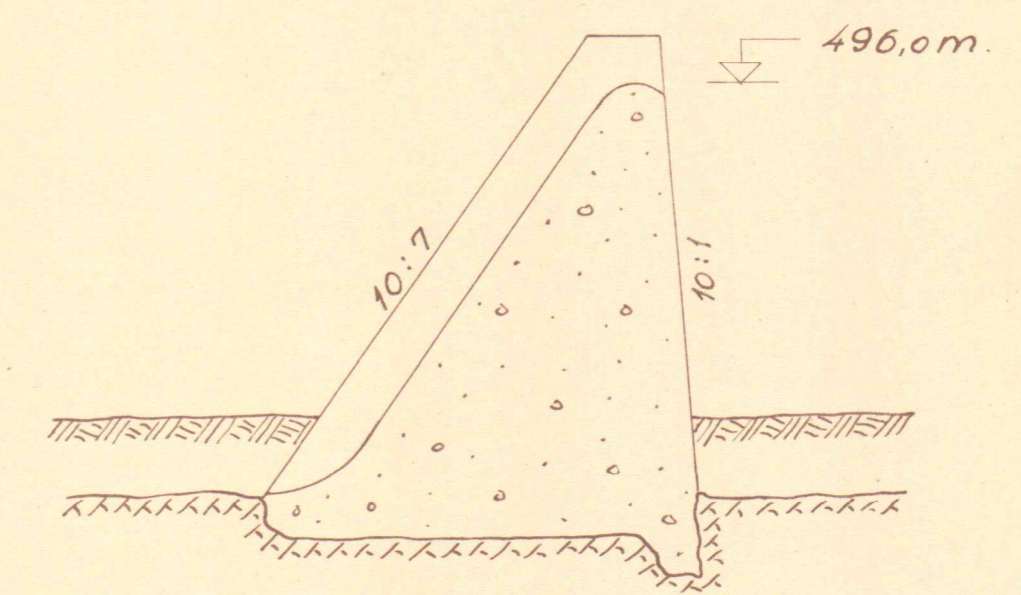


Snið b-b M.1:100

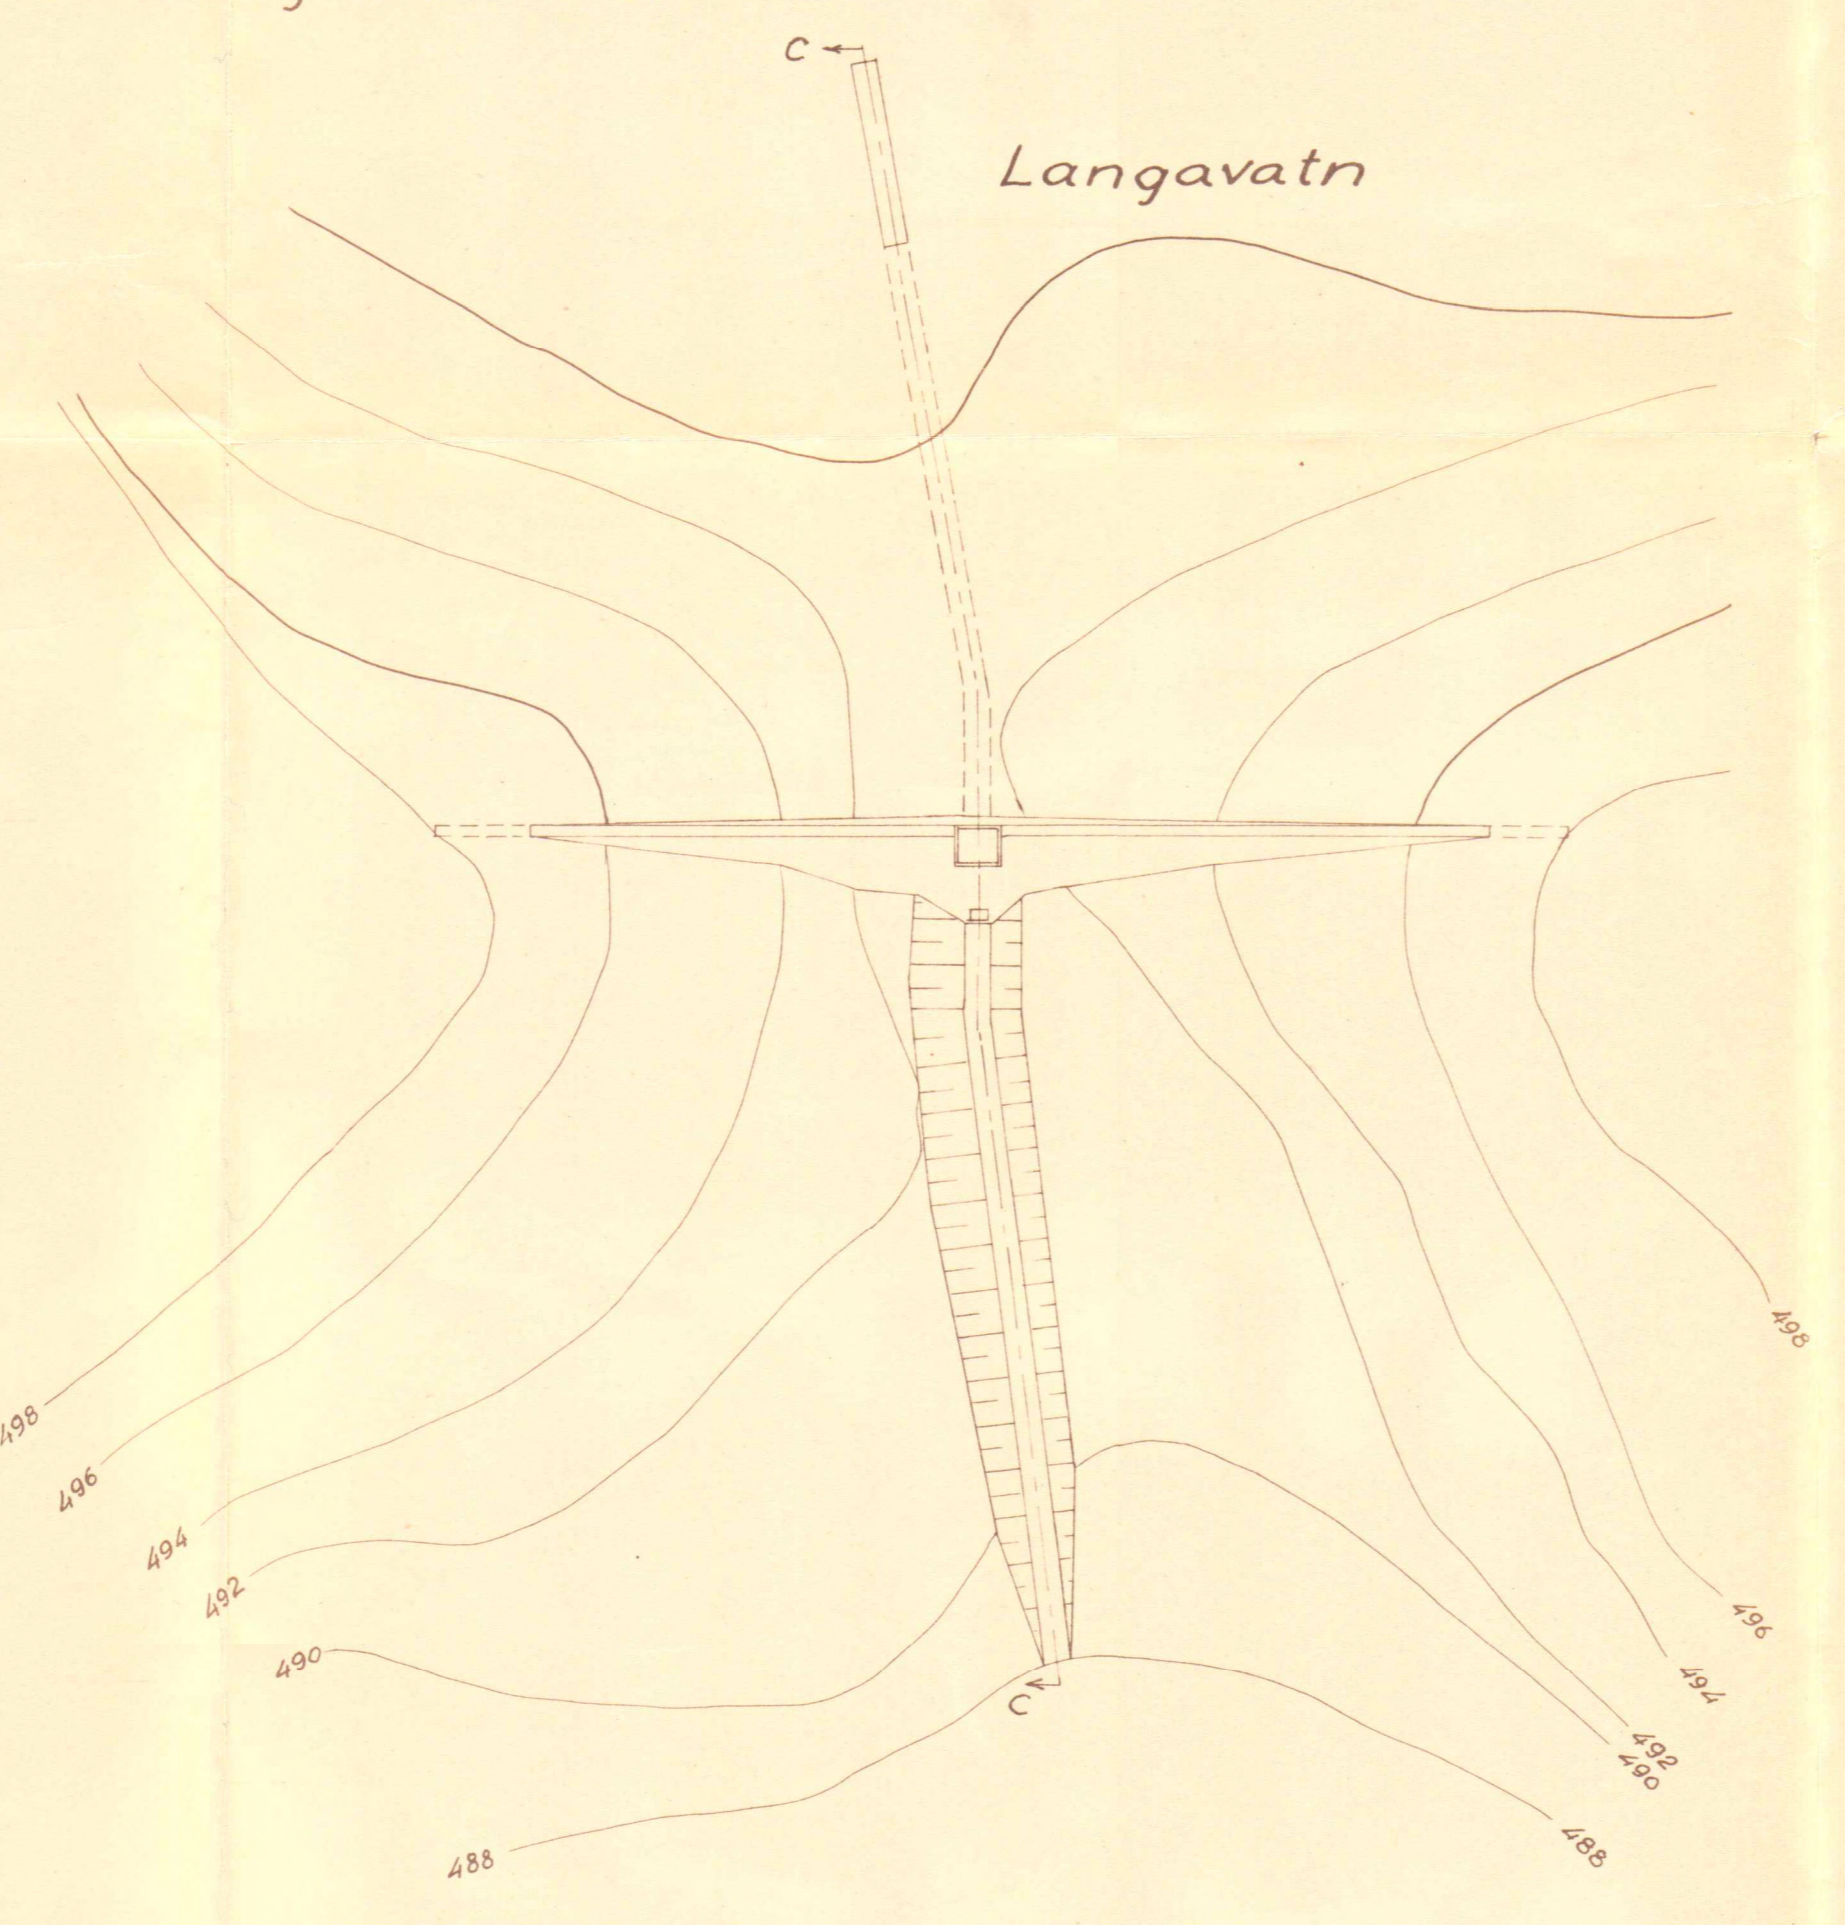


Grunnmynd b M.1:500

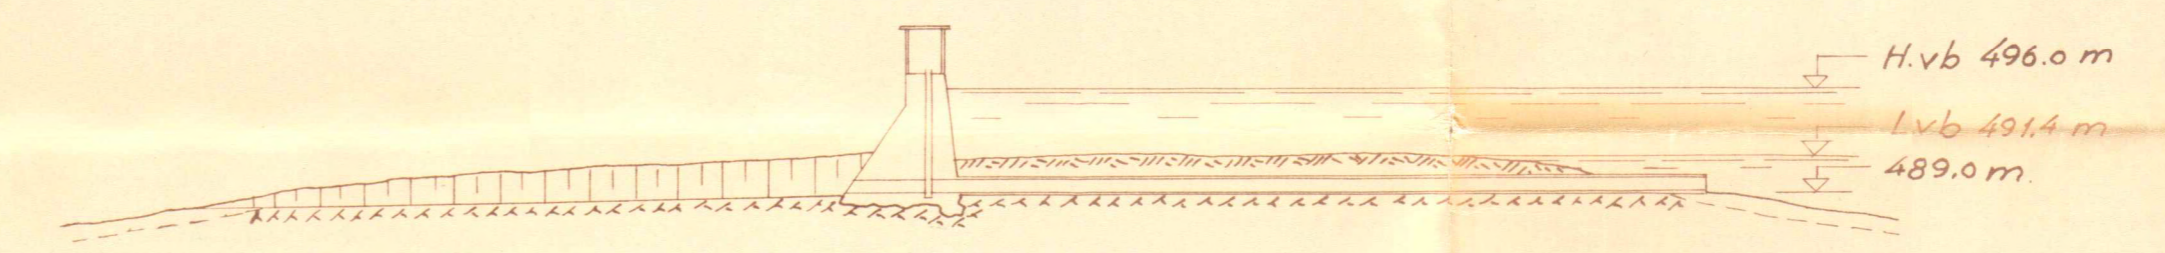


Snið c-c M.1:500

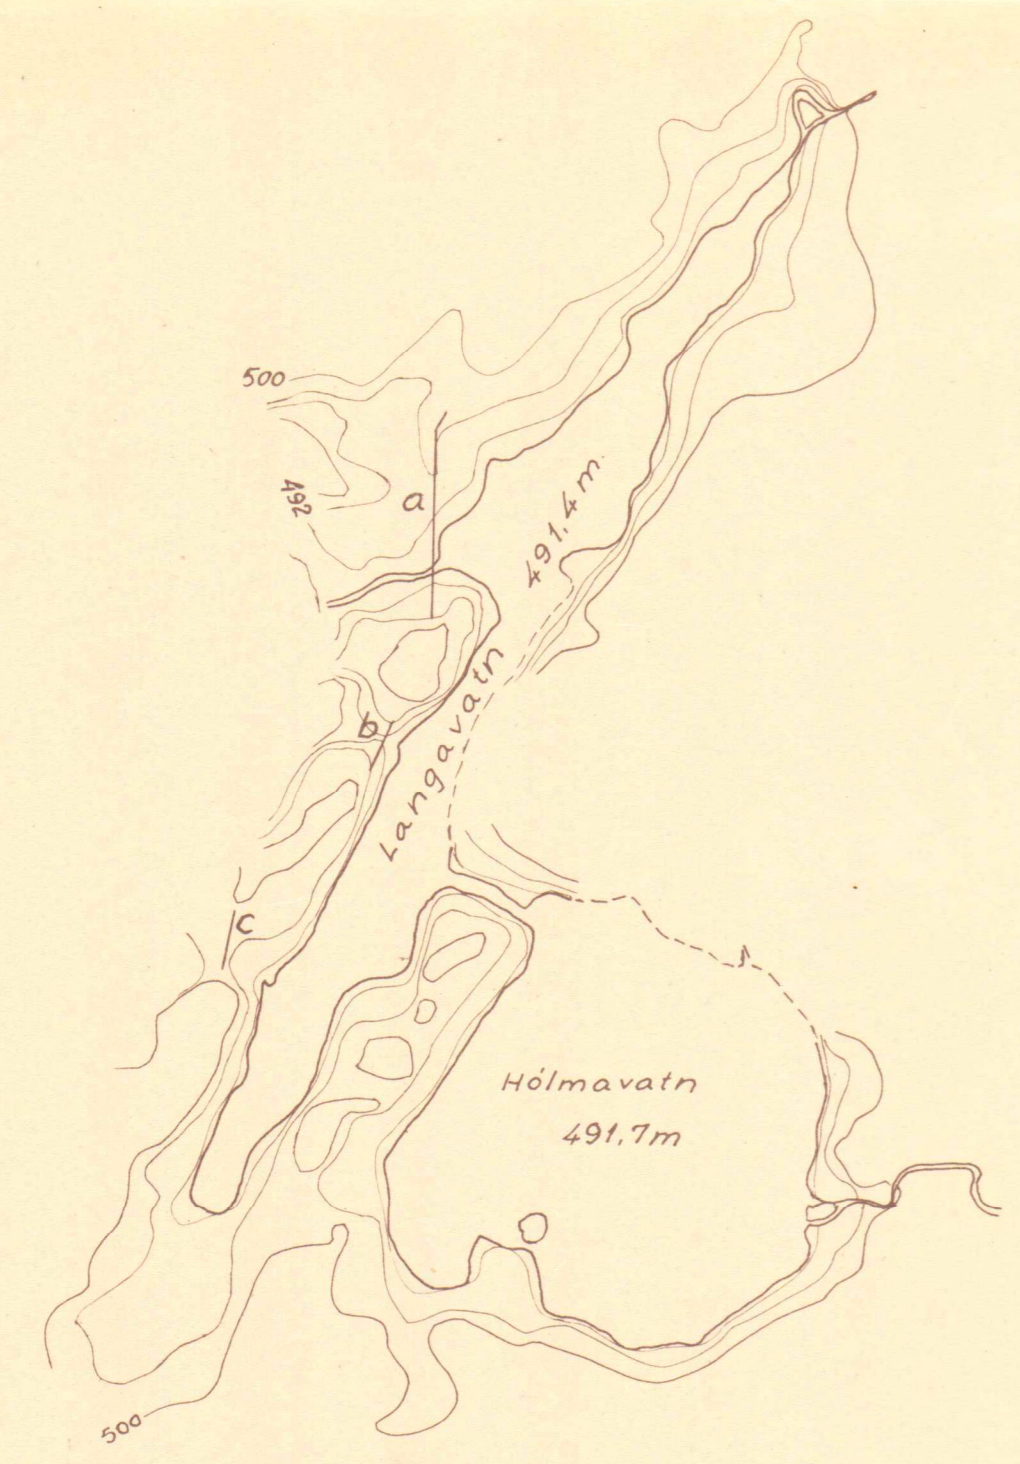


Afstöðumynd M.1:10000

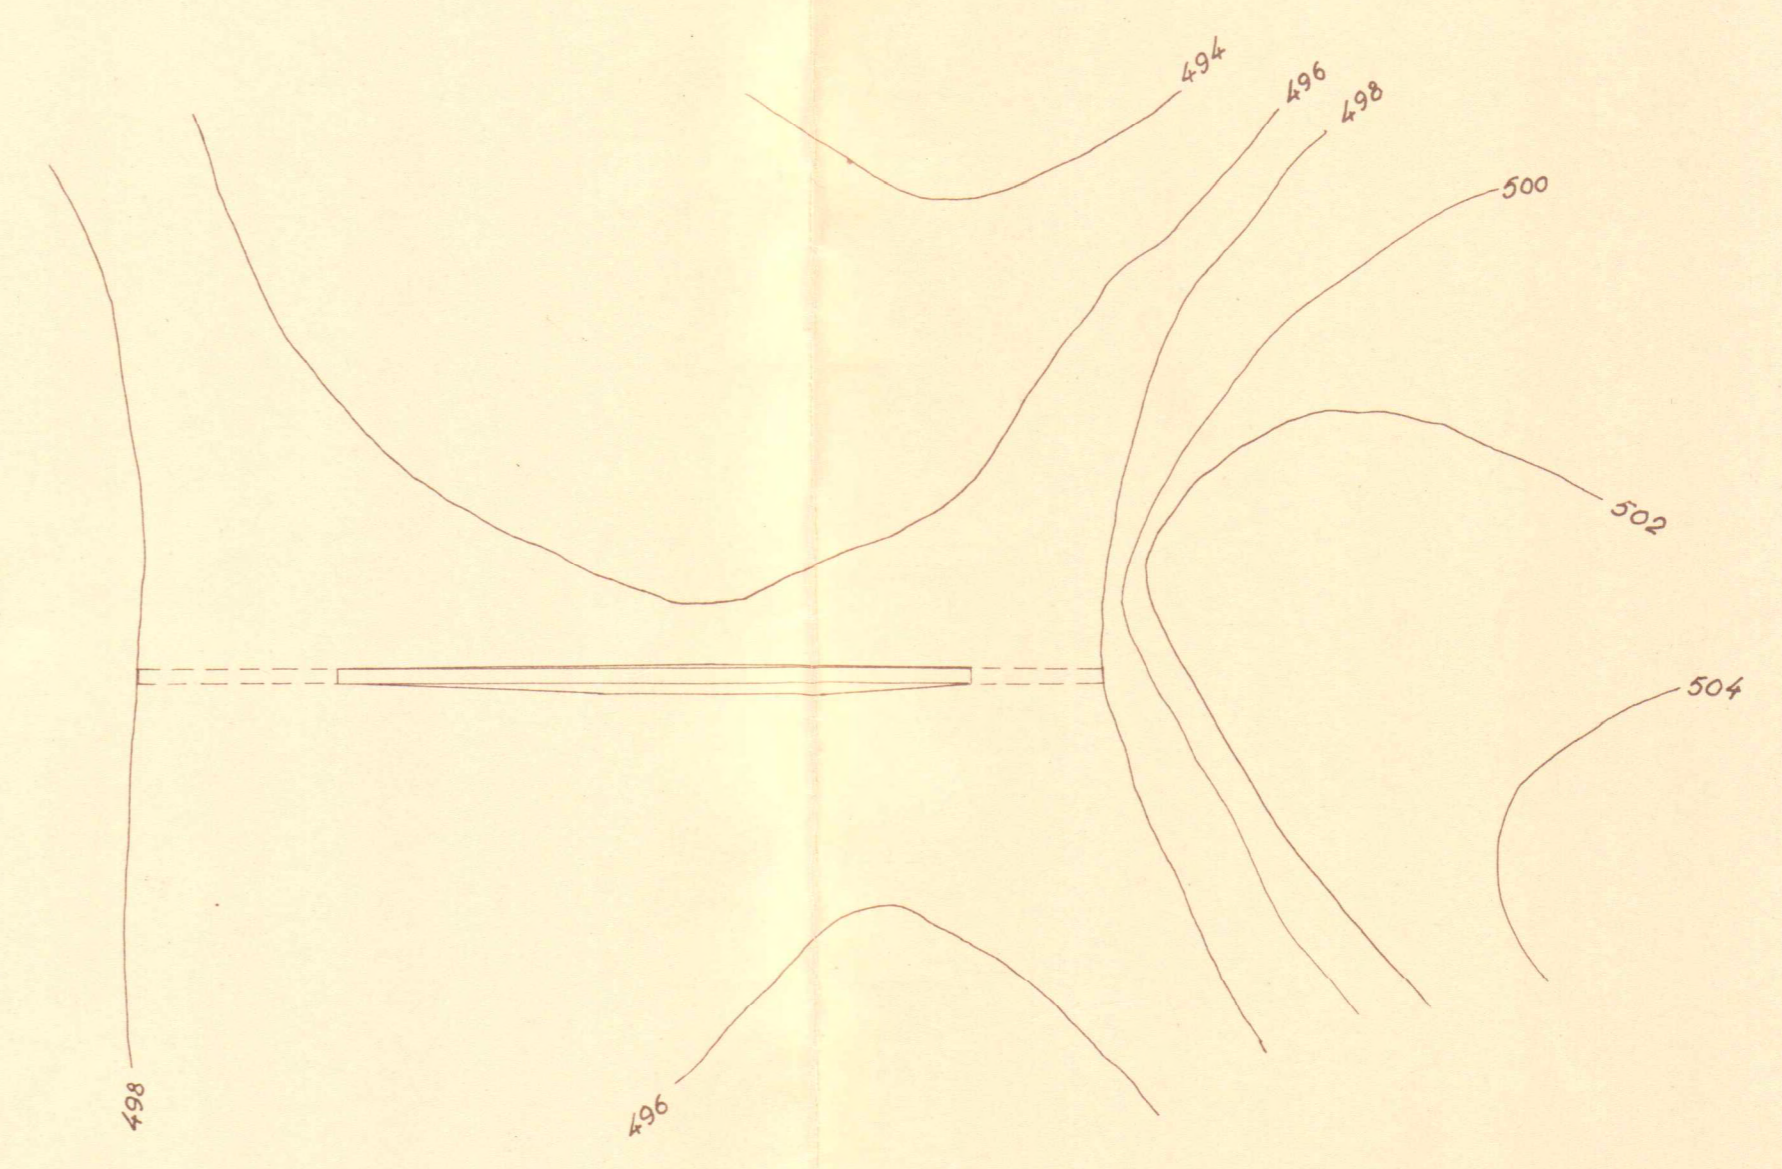

Grunnmynd c M.1:500

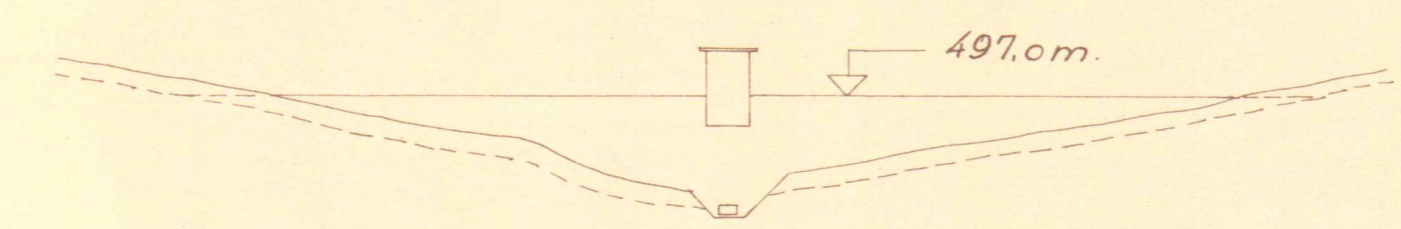

Hliðarmynd b M.1:500

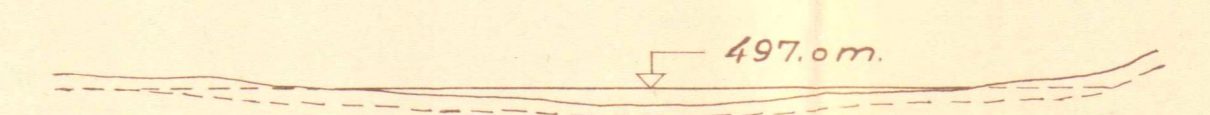

Hliðarmynd c M.1:500

MÁLAFN
14222-M/1

ABF ALMENNA BYGGINGAFÉLAGIÐ H/F
REYKJAVÍK

Dynjandis- og Mjólkarvirkjun

M: 1:10000	Úveitn:	A. h.:
1:500 1:100	Uppdr:	Nr.
Dags. 9-3-'54	Teiknað: fg	